


**PLAN LOCAL
 D'URBANISME
 INTERCOMMUNAL**

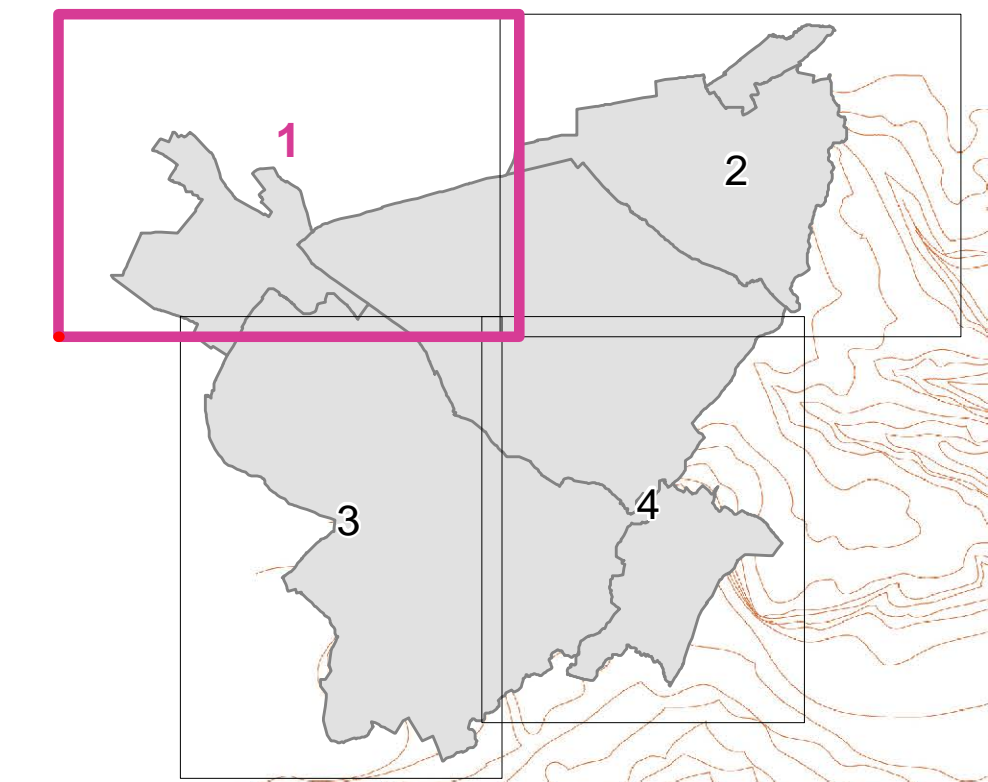

PLAN DES SUP N° 01

Dossier Approuvé
 Mars 2017
 Echelle : 1 / 10 000

ELABORATION DU PLUI
 APPROBATION
 Vu pour être annexé à la délibération du
 Conseil Communautaire du 16 mars 2017

A Haguenau
 le 20 mars 2017

Le Vice Président,
 Jean-Lucien METZGER



LEGENDE

MONUMENT HISTORIQUE

- ☆ MONUMENT INSCRIT
- ■ ■ ZONE DE PROTECTION DE MONUMENT

TRANSPORT DE GAZ ET D'HYDROCARBURES

- CANALISATION DE TRANSPORT D'HYDROCARBURES LIQUIDES
- CANALISATION DE TRANSPORT DE GAZ

TRANSMISSIONS RADIOÉLECTRIQUES

- ▨ ZONE SPÉCIALE DE DÉGAGEMENT

PROTECTION ÉLECTROMAGNÉTIQUE

- ■ ■ ZONE DE PROTECTION DES PERTURBATIONS ÉLECTROMAGNÉTIQUES

DÉGAGEMENT AÉRONAUTIQUE

- ⊙ SERVITUDE AÉRONAUTIQUE INSTITUÉE POUR LA PROTECTION DE LA CIRCULATION AÉRIENNE

PLAN D'EXPOSITION AU BRUIT

- AÉRODROME DE HAGUENAU - ZONE C

PÉRIMÈTRE DE PROTECTION DES CAPTAGES D'EAU POTABLE

- ▨ PÉRIMÈTRE DE PROTECTION IMMÉDIATE
- ▨ PÉRIMÈTRE DE PROTECTION RAPPROCHÉE
- ▨ PÉRIMÈTRE DE PROTECTION ÉLOIGNÉE

PPRT TOTAL PETROCHEMICALS - ZONAGE RÉGLEMENTAIRE

- ▨ ZONE D'INTERDICTION STRICTE R
- ▨ ZONE D'INTERDICTION r+L
- ▨ ZONE D'AUTORISATION B+L
- ▨ ZONE D'AUTORISATION b+L

