

PLUI

- Plan Local d'Urbanisme Intercommunal -

SIVOM de

SCHWEIGHOUSE-SUR-MODER

HUTTENDORF

PERIMETRE DE
HOCHFELDEN ET
ENVIRONS

REVISION DU PLUI
APPROBATION

Vu pour être annexé à la délibération du comité directeur du 19 septembre 2016



A Schweighouse-sur-Moder, Le Président,
le 20 septembre 2016, Philippe SPECHT

ATIP

Agence Territoriale d'Ingénierie Publique
TERritoire SUD 53 rue de Sébastien

67110 OBERNAI

Création du plan : 13/05/2013
Mise à jour réseaux : 17/02/2015
Dessinateur : L. KAYSER
Report des extensions : 24/08/2015
sur la base du Plan de Zonage
regu le : 28/07/2015

Tableau d'assemblage :

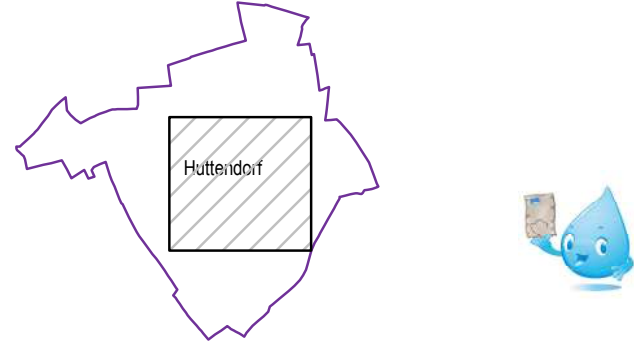


Planche : 1/1

Echelle : 1/2000

Légende PLUI :

--- Conduite AEP à prévoir
--- Conduite AEP à renforcer

Réseau d'eau potable

Légende :

— Réseau d'eau (Drute)	⊗ Vanne ouverte	⊗ Regard de comptage
— Réseau d'eau (Basse pression)	⊗ Vanne fermée	⊗ Regard de régulation
— Réseau d'eau (Moyenne pression)	⊗ Robinet prise	⊗ Réservoir
— Réseau d'eau (Haute pression)	⊗ Branchement simple	⊗ Station de pompage
— Conduite de vidange	⊗ Regard de branchement	⊗ Station relais
● Poteau d'incendie (PI)	⊗ Bouchon	⊗ Station de traitement
● Poteau Auxiliaire (PA)	⊗ Plaque pleine	⊗ Source
● Hydrant (H)	⊗ Séparateur de tronçons	⊗ Puits
● Citerne Incendie (Raccordée)	⊗ Cône de réduction	⊗ Brise-charge
● Citerne Incendie (Non raccordée)	⊗ Ventouse	⊗ Collecteur
● Puits d'incendie (Non raccordé)	⊗ Vidange, Purge ou Aération	⊗ Câble ouvrage
● Borne fontaine	⊗ Hydrant d'Aération (HA)	⊗ Atachement
	⊗ Réducteur ou Stabilisateur de pression	⊗ Plan de récolement

Reproduction soumise à l'autorisation préalable du SDEA * SCAN25 - IGN Paris - Reproduction Interdite - Licence n°9278

