PLUI

- Plan Local d'Urbanisme Intercommunal -

SIVOM de **SCHWEIGHOUSE-SUR-MODER**

DAUENDORF

PERIMETRE DE SCHWEIGHOUSE-SUR-MODER ET ENVIRONS

REVISION DU PLUI
APPROBATION
Vu pour être annexé à la délibération du comité directeur du 19 septembre 2016

A Schweighouse-sur-Moder, le 20 septembre 2016
Le Président, Philippe SPECHT

SDEA
SYNDICAT DES EAUX ET DE L'ASSAINISSEMENT ALSACE-MOSELLE
Espace Européen de l'Entreprise - 1 rue de Rome - BP 10020 - SCHILTIGHEIM
67013 STRASBOURG Cedex

A T I P
Agence Territorial d'Ingénierie Publique
TERRITOIRE SUD — 53 rue de Sélestat — 67210 OBERNAI

Création du plan : 02/05/2013
Mise à jour réseaux : 02/05/2013
Dessinateur : D. GACKEL
Report des extensions : 12/08/2015
sur la base du Plan de Zonage
reçu le : 21/05/2015

Légende PLU :

- EU — Extension proposée: réseau séparatif eaux usées
- EP — Extension proposée: réseau séparatif eaux pluviales

Tableau d'assemblage :

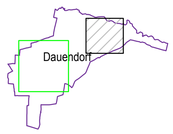

Planche : 2/2

Echelle : 1/2000

Réseau d'assainissement

Légende :

- Réseau unitaire
- Réseau d'eau pluviale
- Réseau séparatif
- Réseau intercommunal
- Refoulement communal
- Refoulement intercommunal
- Drainage
- Décharge communale
- Décharge intercommunale
- Pression descendante
- Rejet station d'épuration
- Réseau non rétrocédé
- Réseau hors compétence
- Regard DO
- Regard de visite
- Regard enterré
- Regard dessableur
- Regard de chasse
- Regard avec chute
- Puisard
- Bouche d'égout siphonnée
- Bouche d'égout non siphonnée
- Bouche d'égout caniveau
- Regard de branchement
- Branchement
- Surverse
- Exutoire
- Tête de déversement
- Entrée fossé sans dessableur
- Entrée fossé avec dessableur
- Clapet
- Régulateur de débit
- Ventouse
- Vidange
- Vanne
- Anti-bélier
- Siphon
- Bassin dessableur
- Bassin d'orage
- Séparateur d'hydrocarbures
- Bassin d'infiltration
- Station de refoulement
- Station de relèvement
- Regard de mise en charge
- Chambre à vannes
- Station d'épuration
- Fontaine
- Câble ouvrage
- Plan de récolement
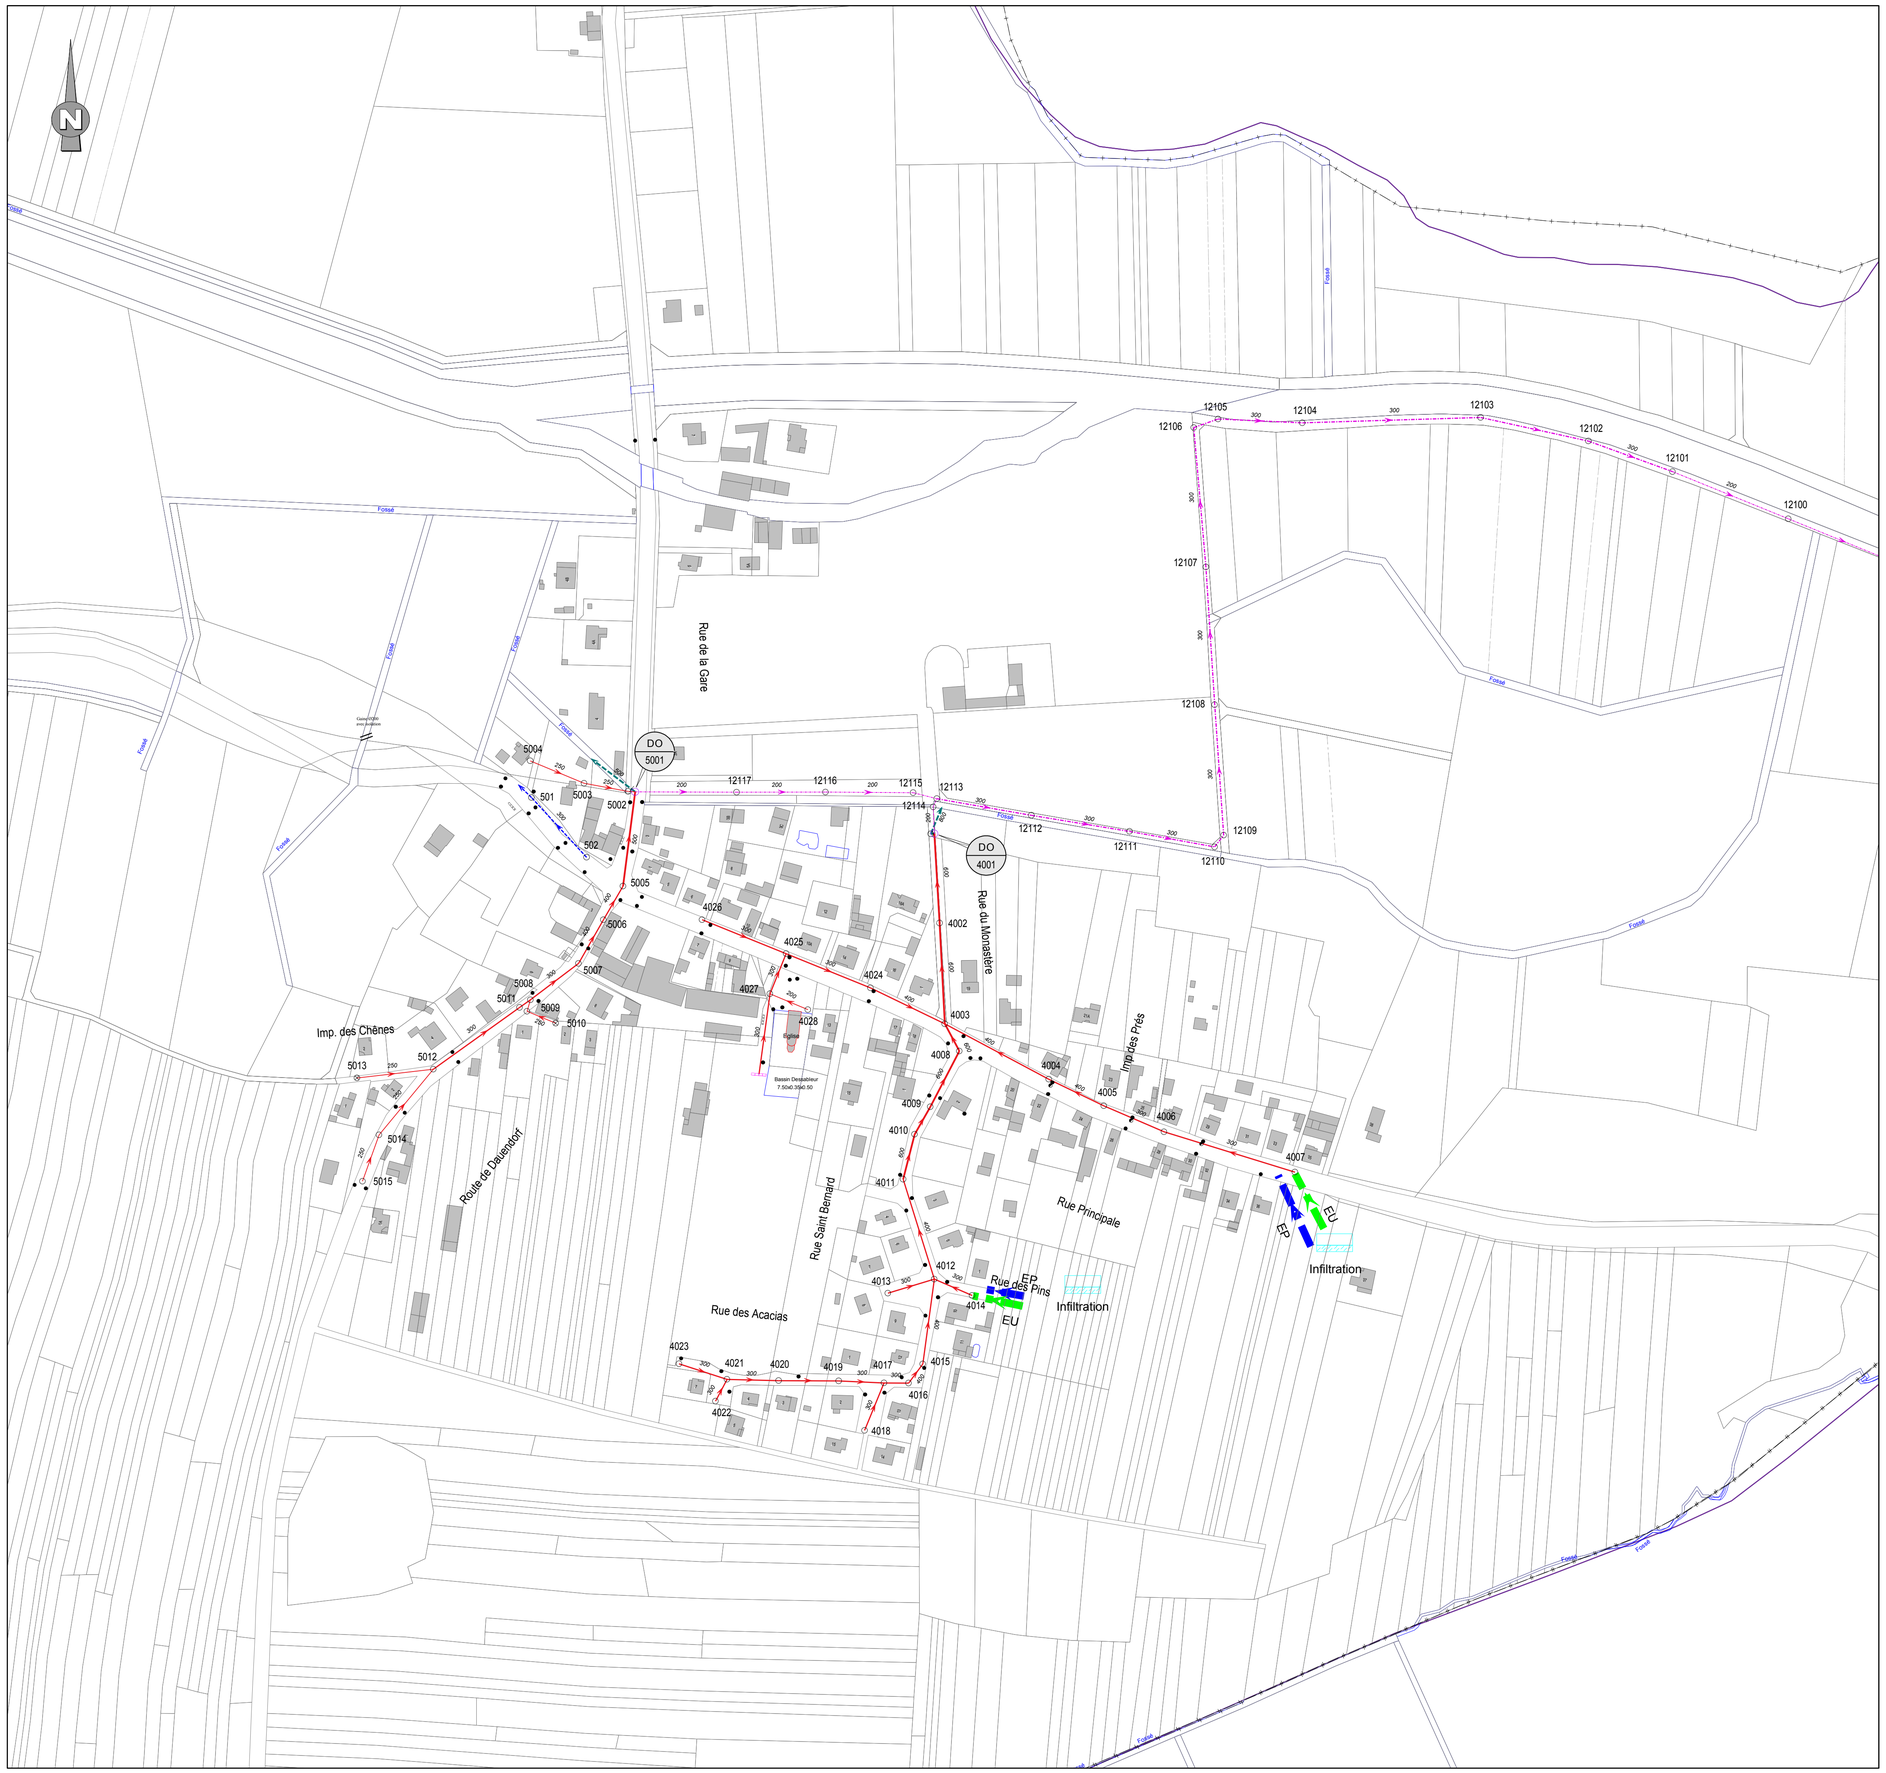
Reproduction soumise à l'autorisation préalable du SDEA * SCAN25 - IGN Paris - Reproduction Interdite - Licence n°9278