

# PLU

- Plan Local d'Urbanisme -

COMMUNAUTE DE  
COMMUNES DU

## VAL DE MODER

BITSCHHOFFEN, KINDWILLER, KINDWILLER, NIEDERMODERN, PFAFFENHOFFEN,  
UBERACH, UHRWILLER, LA WALCK

COMMUNE DE

## LA WALCK

### PLAN DE REGLEMENT AU 1/2000

Elaboration le 13 mars 2014



#### Modification n°1 APPROBATION

VU POUR ETRE ANNEXE  
A LA DELIBERATION DU 14 juin 2016

A PFAFFENHOFFEN  
LE 14 juin 2016



LE PRESIDENT  
Jean-Denis ENDERLIN

Tracé du 05/11/2015



BITSCHHOFFEN

KINDWILLER

UBERACH

PFAFFENHOFFEN

PFAFFENHOFFEN

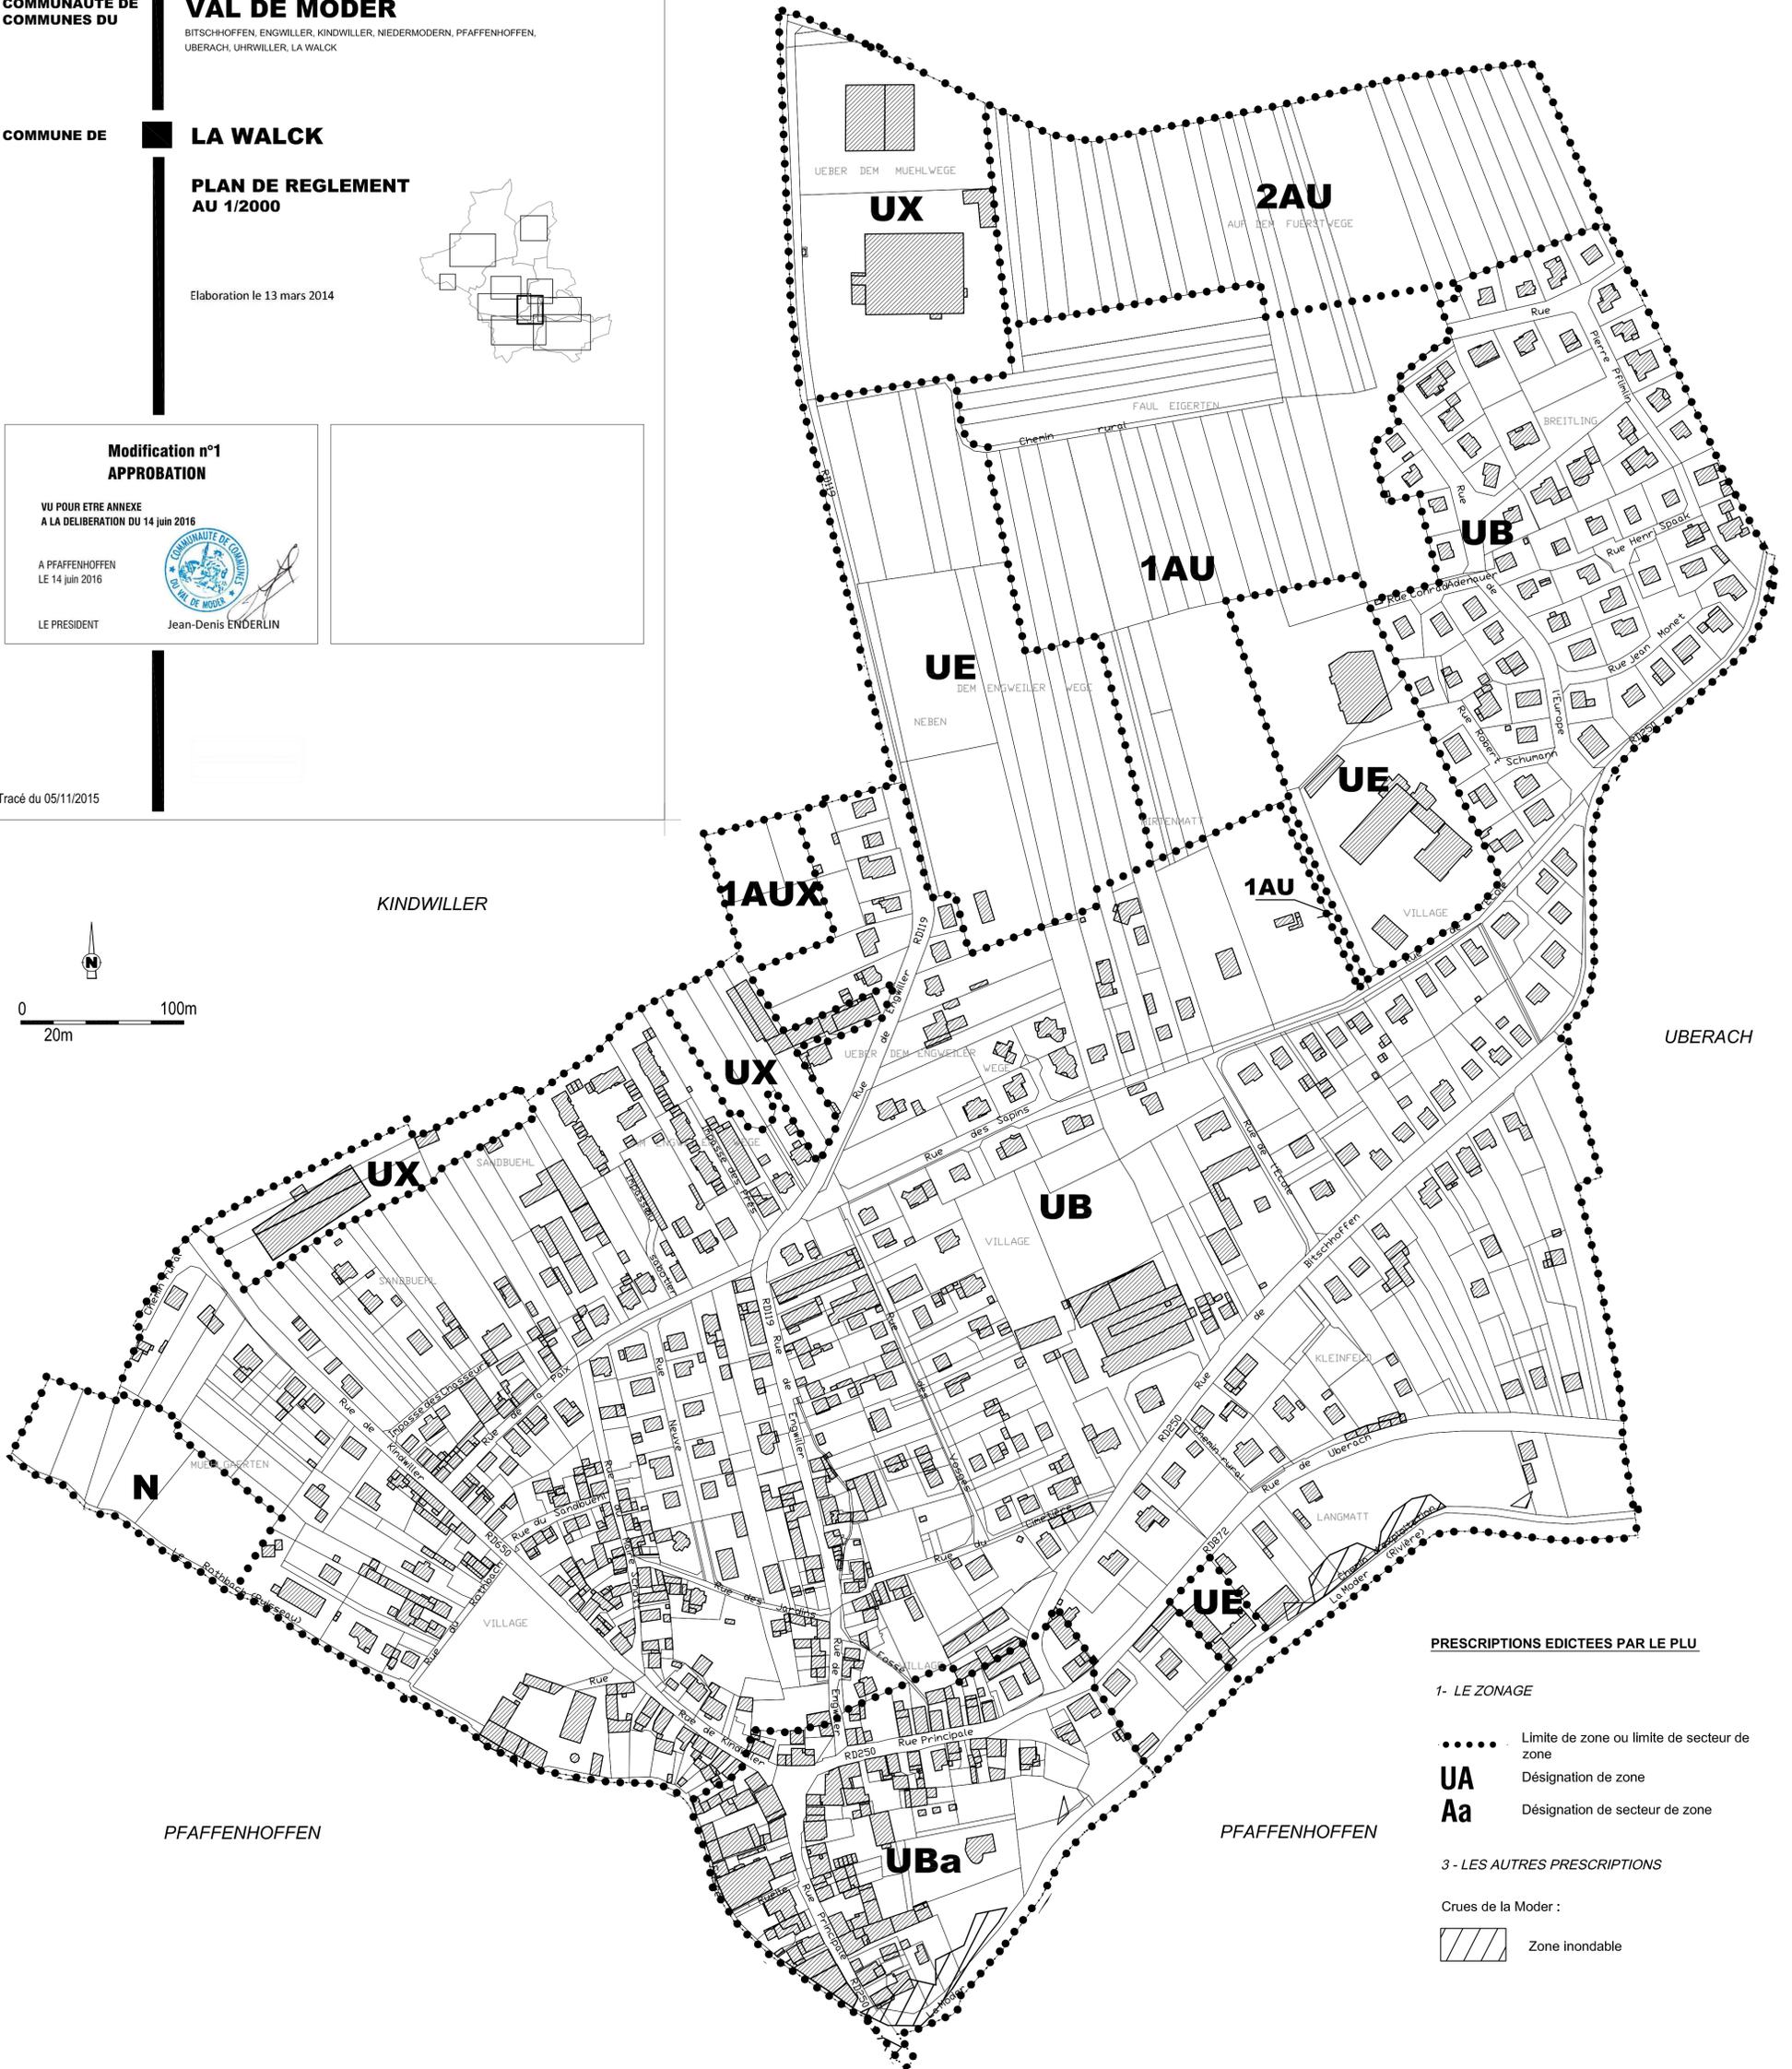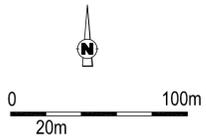

#### PRESCRIPTIONS EDICTEES PAR LE PLU

##### 1- LE ZONAGE

- ..... Limite de zone ou limite de secteur de zone
- UA** Désignation de zone
- Aa** Désignation de secteur de zone

##### 3- LES AUTRES PRESCRIPTIONS

Crues de la Moder :

- Zone inondable