




COMMUNE DE BILWISHEIM

Légende Assainissement :

<ul style="list-style-type: none"> — Réseau unitaire ou séparatif — Réseau d'eau pluviale — Réseau intercommunal — Réseau de reboisement ○ Regard de ville ● Regard enterré ● Regard borgne ● Regard dessableur ● Regard chasse ● Bouches d'épandage ● Bouches d'épandage non sphériques 	<ul style="list-style-type: none"> DO — Diverseur d'orage — Surverse — Clapet — Tête de déversement — Vanne — Ventouse — Siphon — Vidange — Anti-bâillement 	<ul style="list-style-type: none"> — Entrée fossé sans dessablage — Entrée fossé avec dessablage — Bassin dessableur — Régulateur de débit — Bassin d'orage — Station de relèvement — Station de refoulement — Séparateur hydrocarbures — Station d'épuration — Fontaine — Câble ouvrage — Plan ou récolement existant
---	---	--

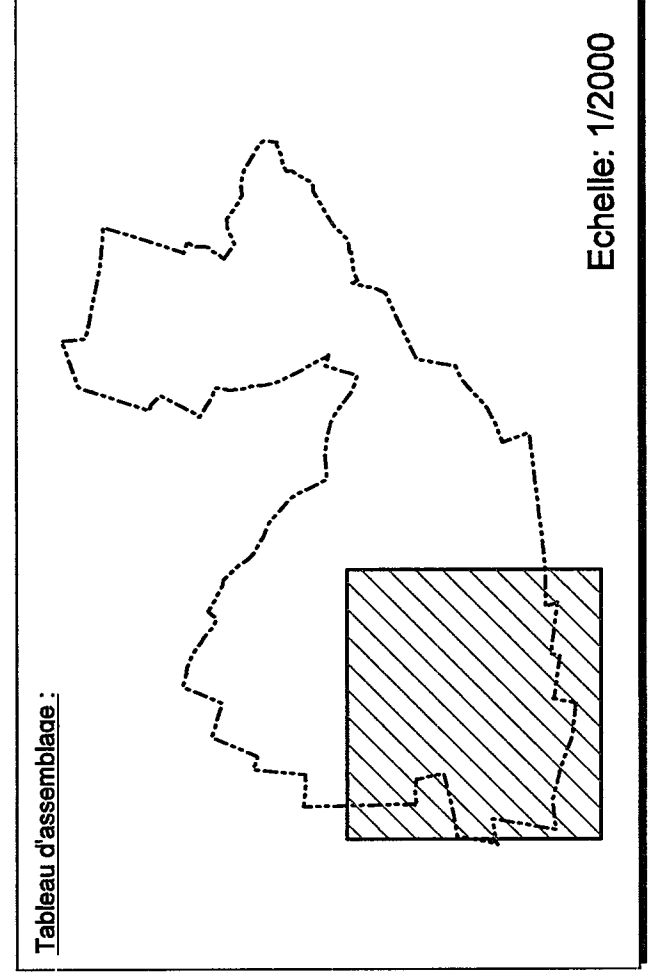

Echelle: 1/2000

Création du plan : 19-09-2004
 Mise à jour réseaux :
 Dessiné par : D. GACKEL

Report des extensions : 21-06-2010
 sur la base du Plan de Zonage
 reçu le 21-06-2010

Légende P.L.U. :

- Extension proposée (réseau séparatif eau usée ou unitaire)
- EP
- Extension proposée (réseau séparatif pluvial)
- Zonage d'urbanisme

REPRODUCTION SOUMISE A AUTORISATION PREALABLE DU S.D.E.A

SDEA
 Ensemble dans l'indépendance

SYNDICAT DES EAUX ET DE L'ASSAINISSEMENT DU BAS-RHIN
 (ARRÊTÉ MINISTÉRIEL DU 26-12-1958 MODIFIÉ)
 ESPACE EUROPÉEN DE L'ENTREPRISE - SCHILTIGHEIM - B.P. 10020
 67013 STRASBOURG

REVISION N°1
APPROBATION

VU POUR ÊTRE ANNEXÉ À
 LA DÉLIBÉRATION DU
 16 JUIN 2011
 À DONNENHEIM
 Le Maire *leg* GUY REPP

SIVU DE ...
RÉGION DE BRUMATH
COMMUNE DE DONNENHEIM

Plan du réseau d'Assainissement