

PLAN LOCAL D'URBANISME INTERCOMMUNAL

COMMUNES DE BITSCHHOFFEN, ENGWILLER, KINDWILLER,
NIEDERMODERN, UHRWILLER ET VAL DE MODER

MODIFICATION N°2


Extrait du règlement graphique – Etat initial et modifications proposées

13/03/2014	Approbation
14/06/2016	Modification n° 1
14/06/2016	Mise en compatibilité n° 1
22/08/2017	Mise à jour n° 1

MODIFICATION N°2 DOSSIER D'ENQUETE PUBLIQUE	
A Haguenau Le 5 octobre 2018	 Le Vice-Président, Jean-Lucien NETZER


ETAT INITIAL

Extrait du règlement graphique – plan de zonage Kindwiller – La Hardt au 1/2000^{ème}

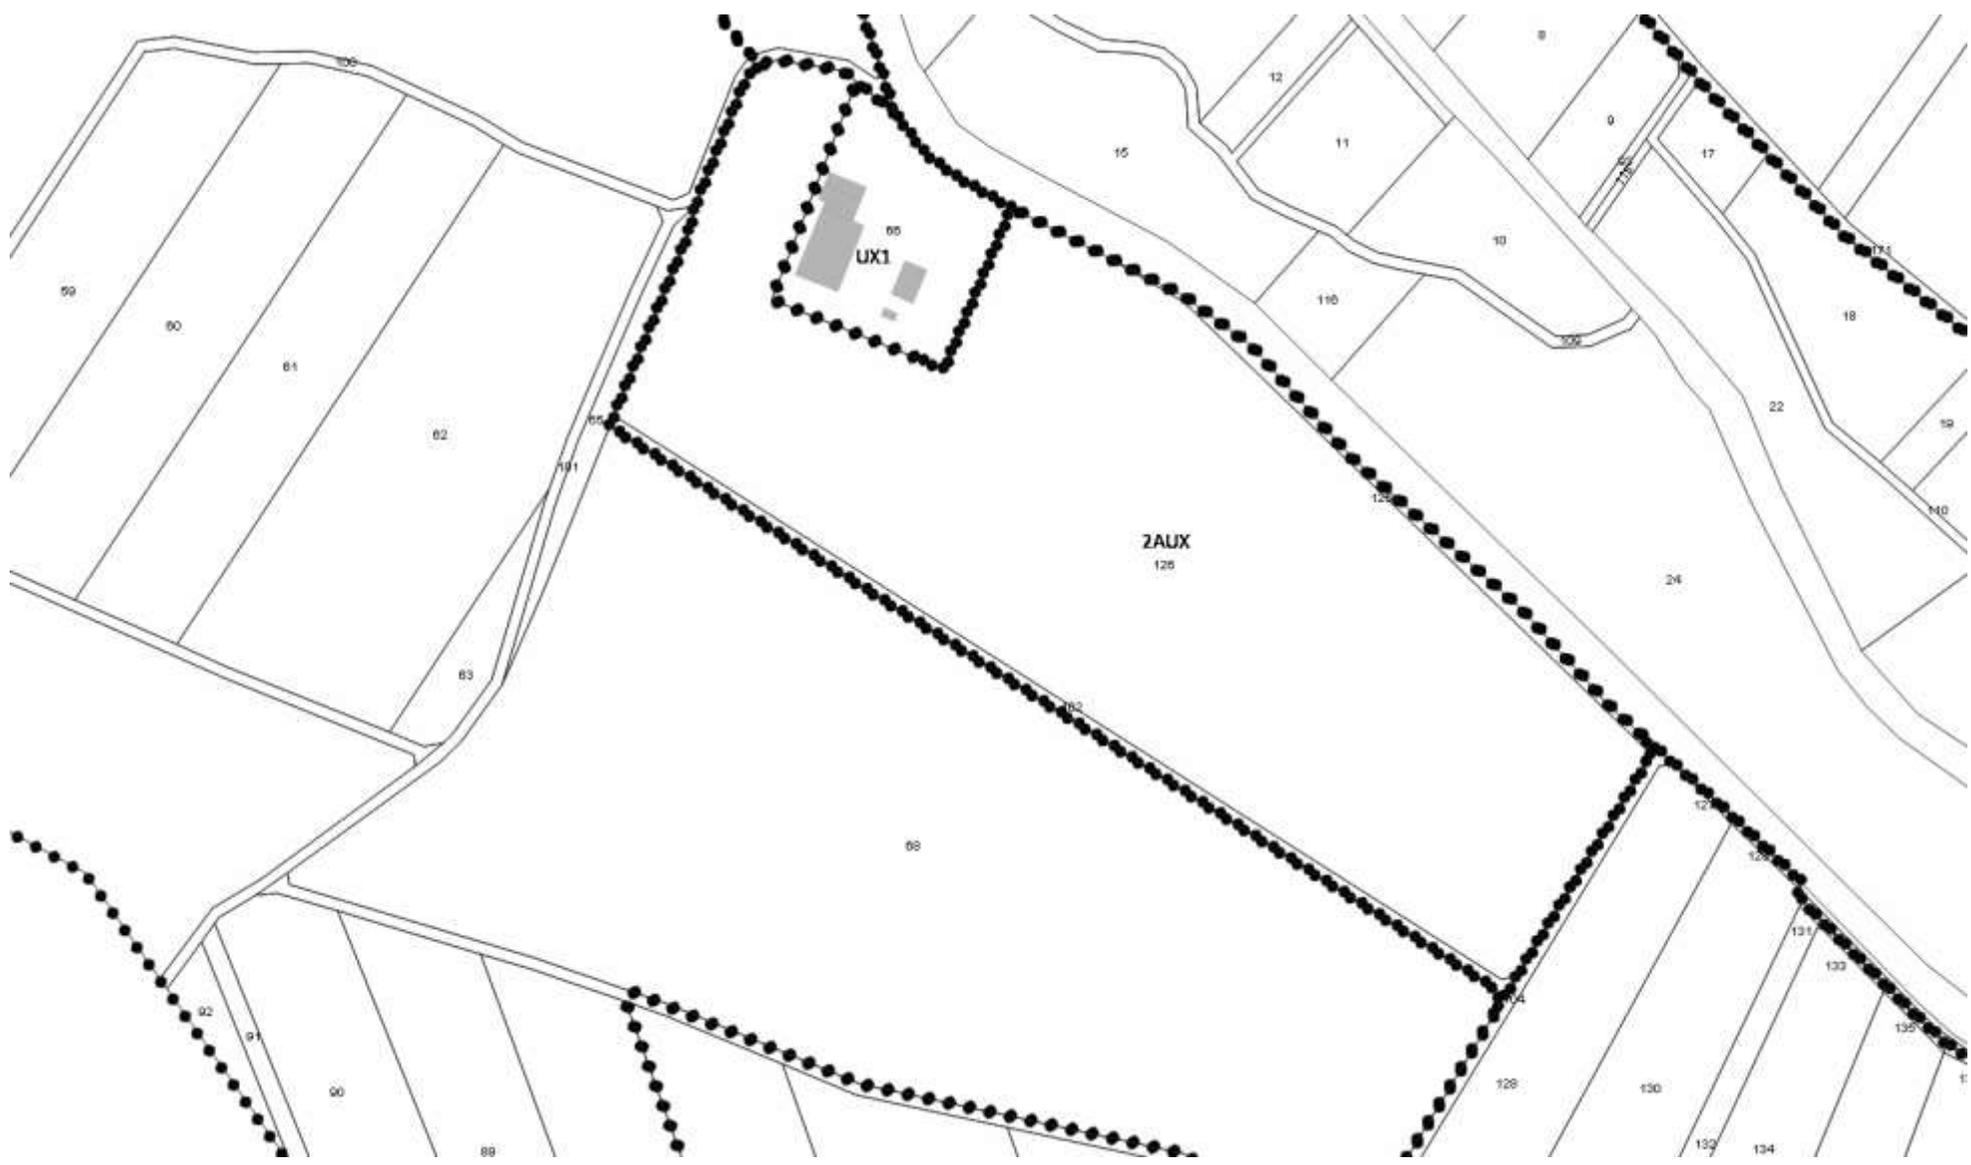


MODIFICATIONS PROPOSEES

Extrait du règlement graphique – plan de zonage Kindwiler – La Hardt au 1/2000^{ème}

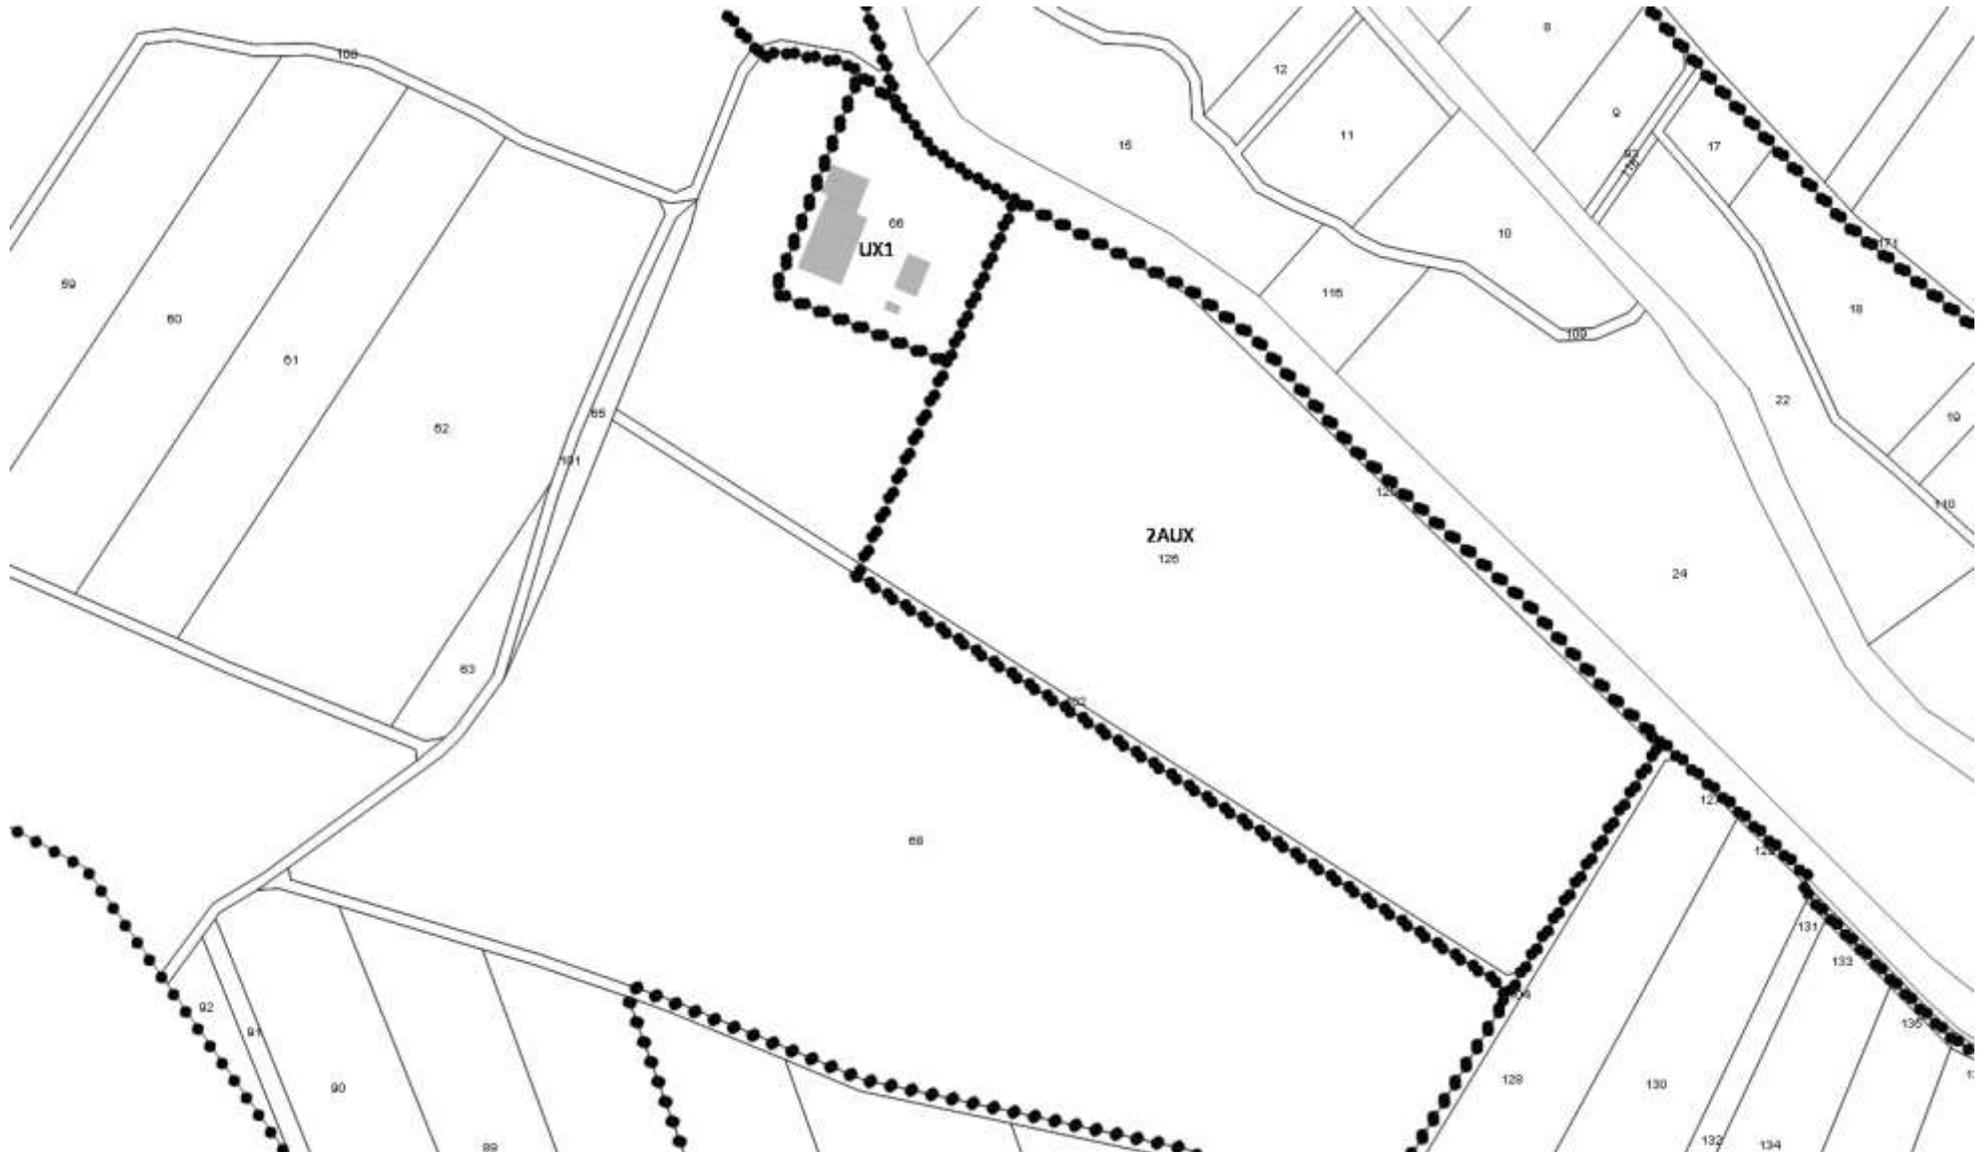


ETAT INITIAL

Extrait du règlement graphique – plan de zonage Kindwiller – Village au 1/2000^{ème}

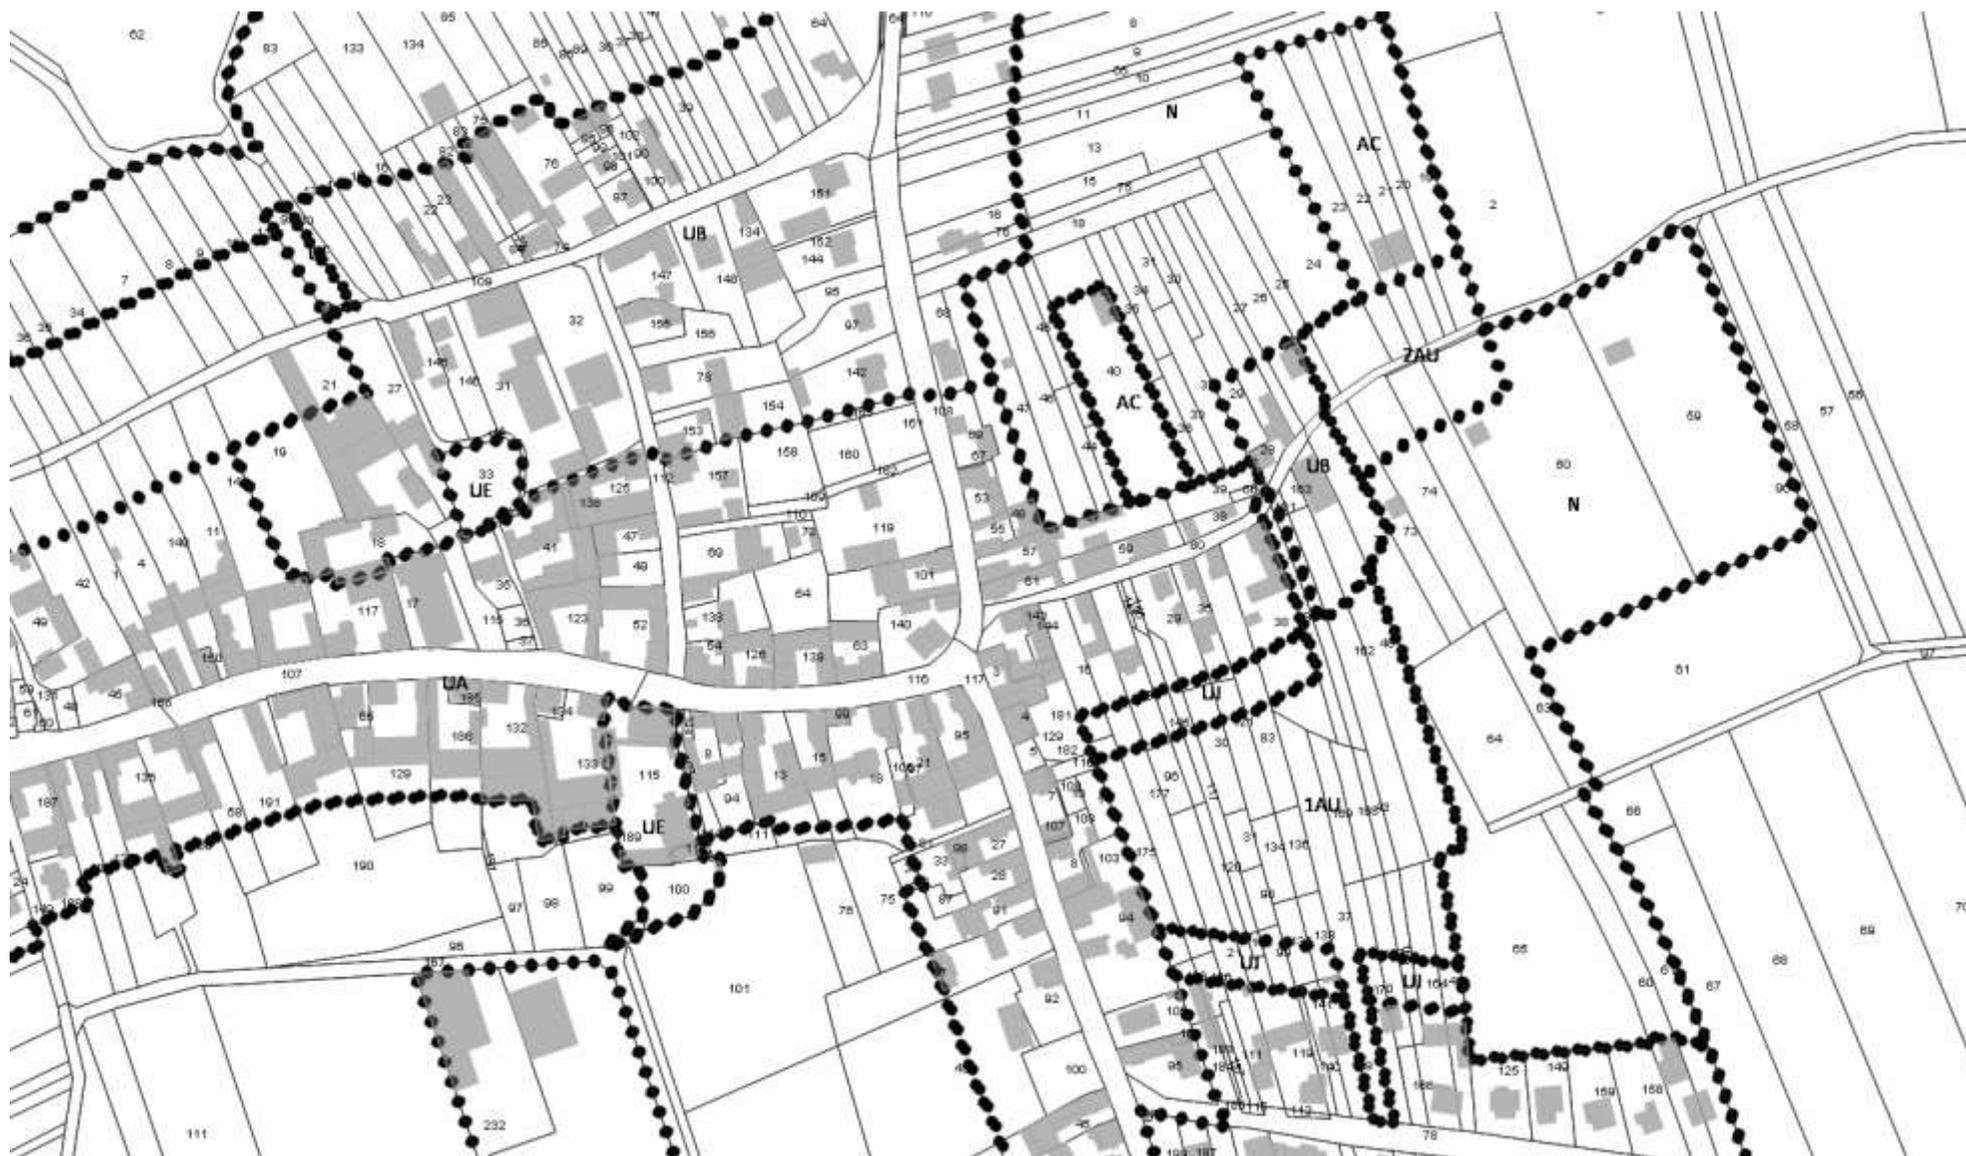


MODIFICATIONS PROPOSEES

Extrait du règlement graphique – plan de zonage Kindwiller – Village au 1/2000^{ème}

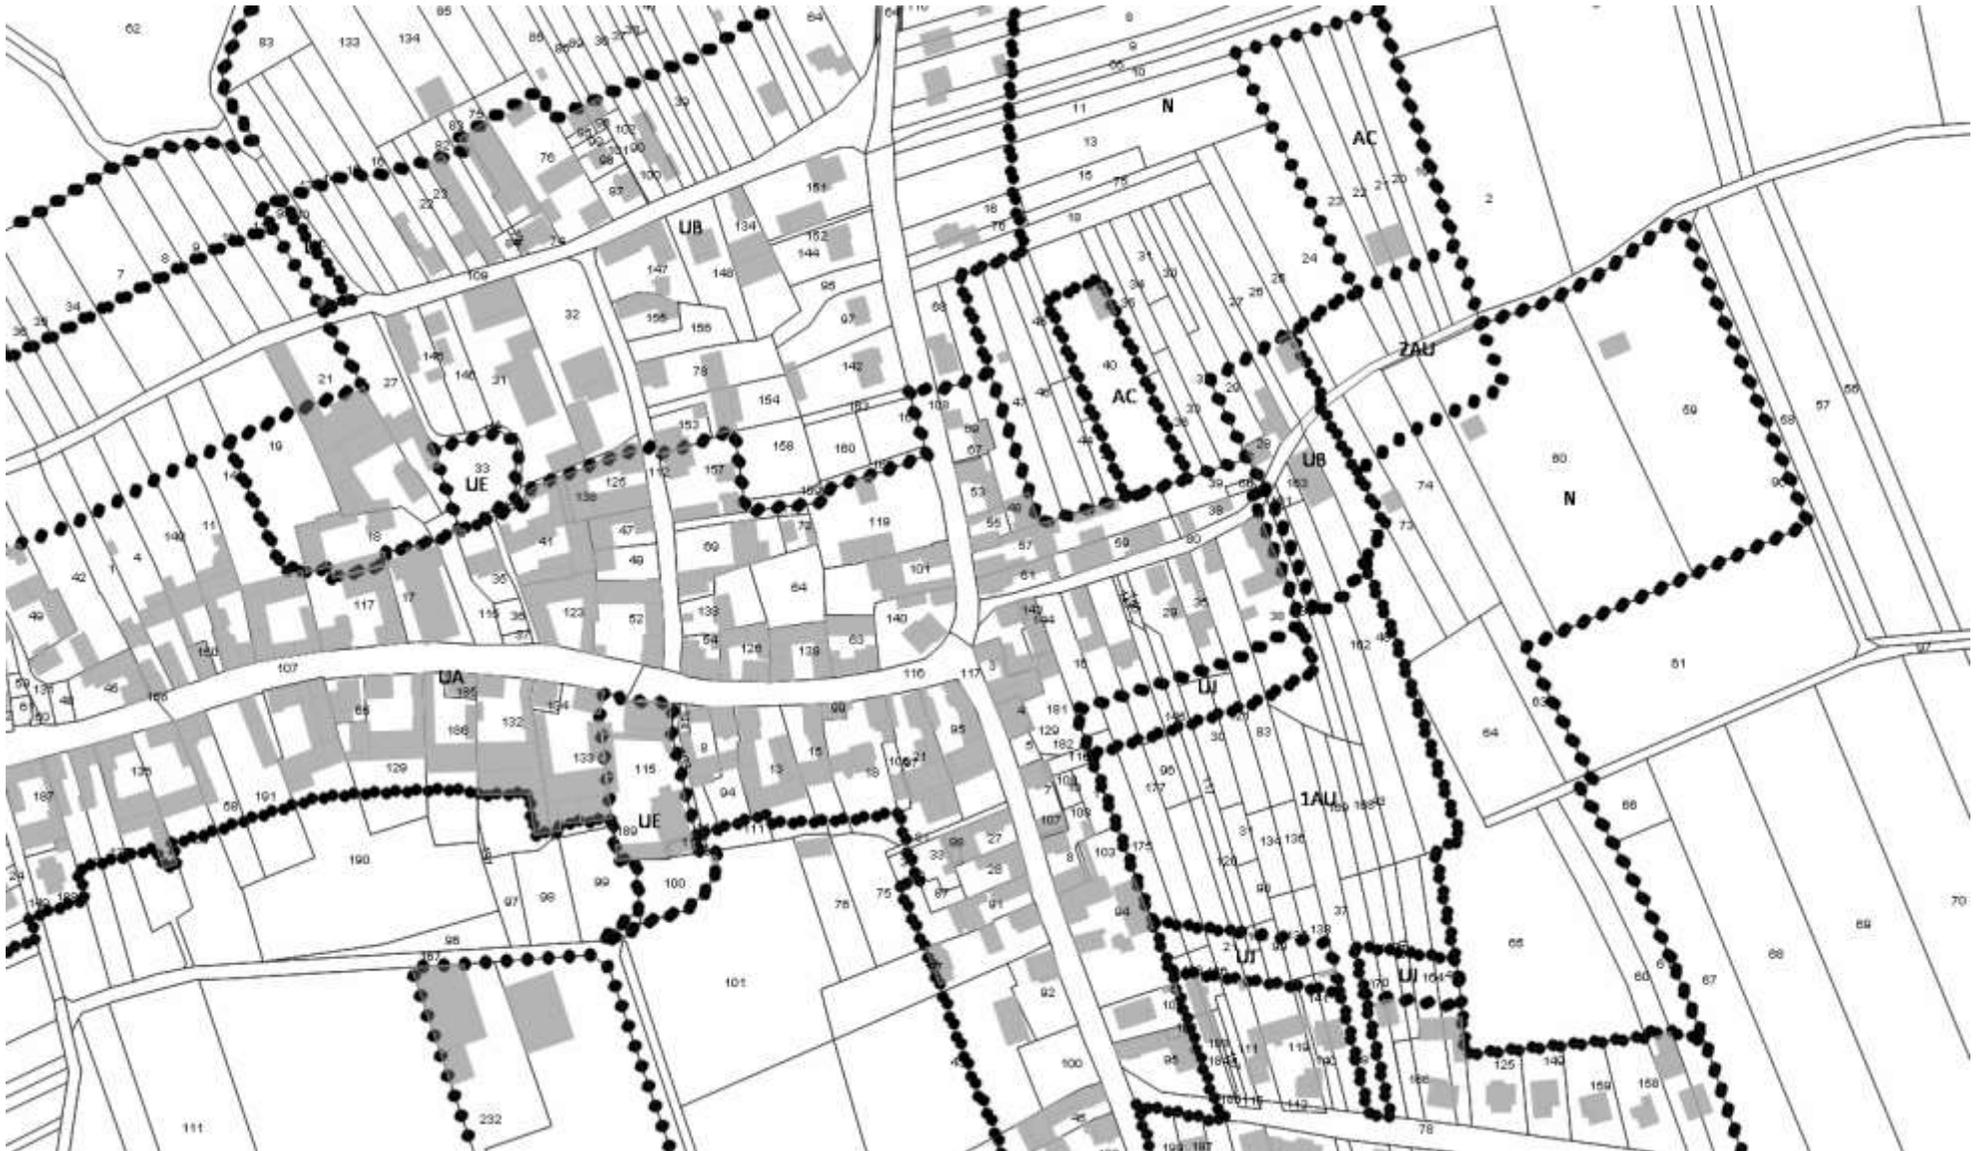


ETAT INITIAL

Extrait du règlement graphique – plan de zonage Kindwiller – Village au 1/2000^{ème}

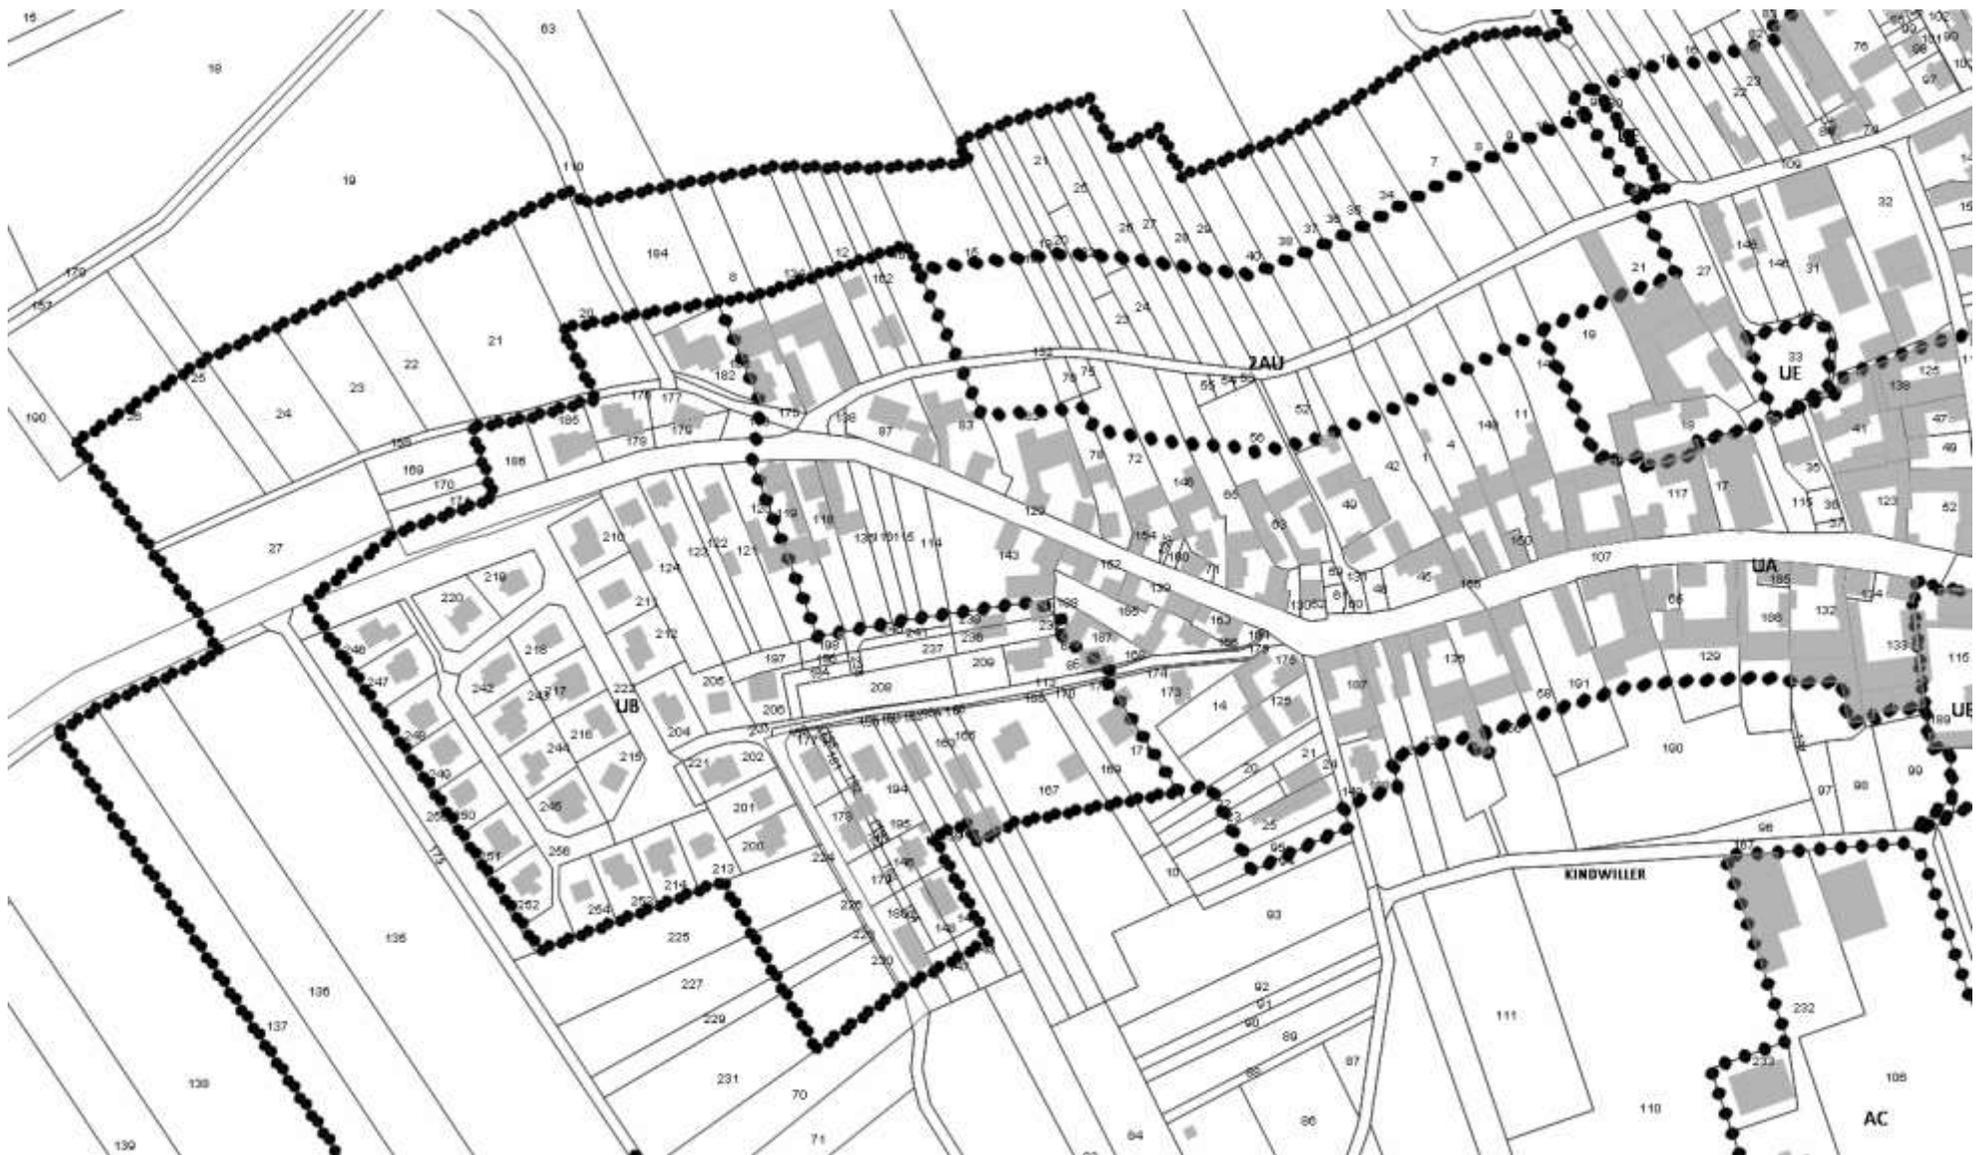

MODIFICATIONS PROPOSEES

Extrait du règlement graphique – plan de zonage Kindwiller – Village au 1/2000^{ème}

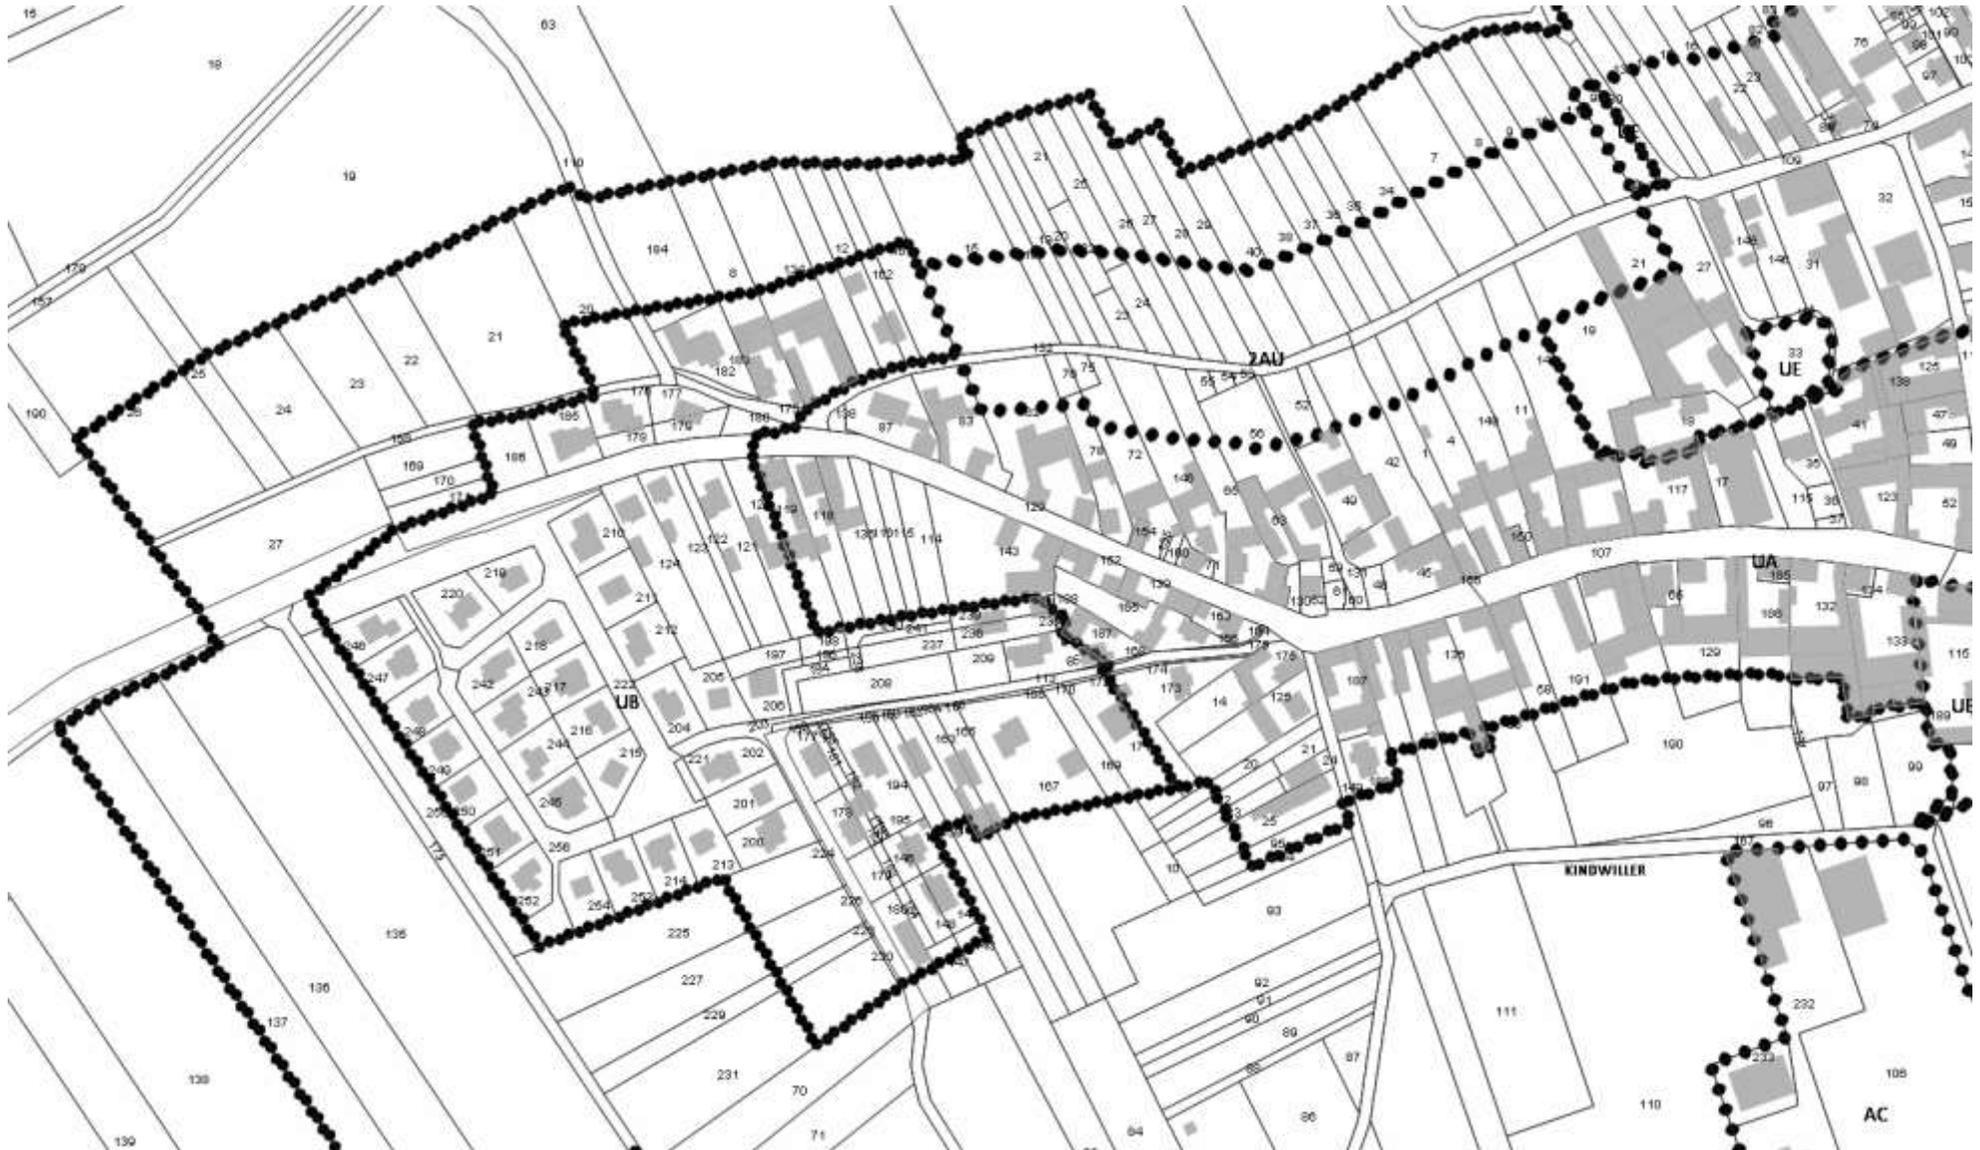

ETAT INITIAL

Extrait du règlement graphique – plan de zonage Uberach – Village au 1/2000^{ème}



MODIFICATIONS PROPOSEES

Extrait du règlement graphique – plan de zonage Uberach – Village au 1/2000^{ème}



ETAT INITIAL

Extrait du règlement graphique – plan de zonage Uberach – Village au 1/2000^{ème}



MODIFICATIONS PROPOSEES

Extrait du règlement graphique – plan de zonage Uberach – Village au 1/2000^{ème}



ETAT INITIAL

Extrait du règlement graphique – plan de zonage Pfaffenhoffen – Village au 1/2000^{ème}



MODIFICATIONS PROPOSEES

Extrait du règlement graphique – plan de zonage Uberach – Village au 1/2000^{ème}

