

# PLAN LOCAL D'URBANISME

---

COMMUNE DE BRUMATH

## MODIFICATION N° 1

### Extrait du plan de zonage – Etat initial et modifications proposées

---

23/01/2012	Approbation
07/05/2013	Mise à jour n° 1
25/01/2016	Modification simplifiée n° 1
05/09/2016	Modification simplifiée n° 2
30/11/2016	Mise à jour n° 2
22/11/2017	Mise à jour n° 3
19/03/2018	Mise à jour n° 4
07/09/2018	Mise en compatibilité n° 1

**MODIFICATION N°1**  
DOSSIER D'ENQUETE PUBLIQUE

A Haguenau  
Le 31 octobre 2018



Le Vice-Président,  
Jean-Lucien NETZER

## Plan de zonage n° 1 au 1/2000ème




## Modifications proposées



## Plan de zonage n° 1 au 1/2000ème

Etat initial

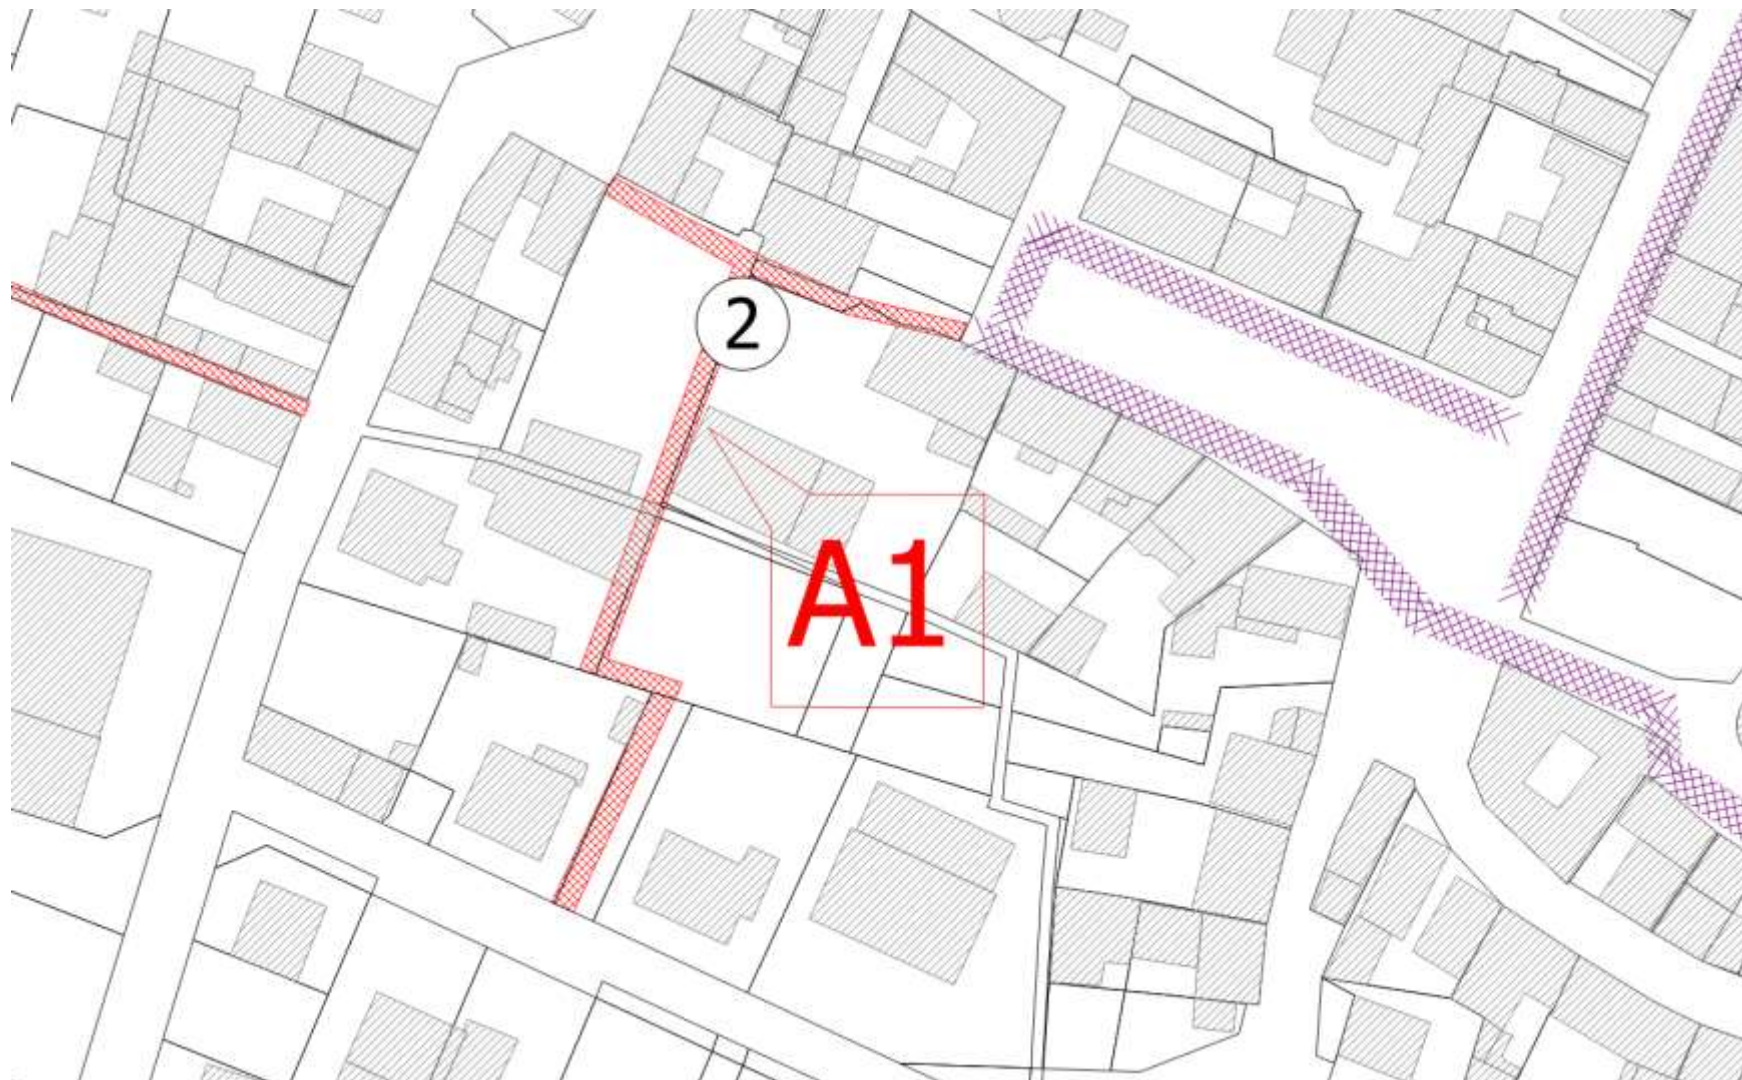

## Modifications proposées

