



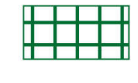



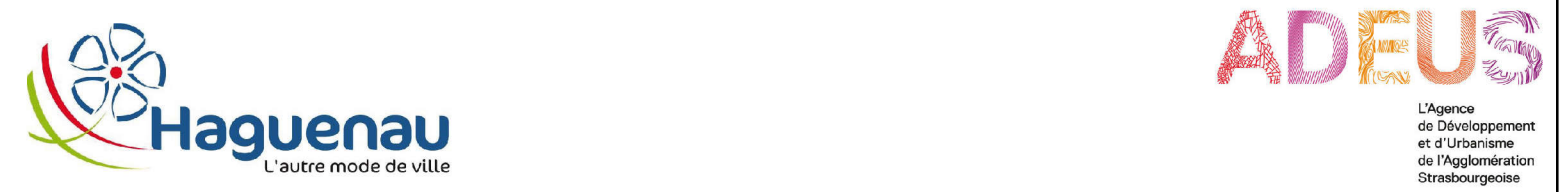



DISPOSITIONS REGLEMENTAIRES

- ZONAGE**
- ++++ limite communale
 - limite de zone
 - UB** désignation de la zone
 - Périmètre en Attente de Projet
- EMPLACEMENTS RESERVES**
-  A : voie ou passage public à créer
 -  B : voie ou passage public à élargir
 -  C : ouvrage public, installation d'intérêt général ou espace vert
 -  B3 numéro d'opération
- PROTECTIONS**
-  espace boisé classé à conserver ou à créer
- AUTRES DISPOSITIONS**
-  ligne de construction
 -  maison de maître
 -  marge de recul des constructions et cotation

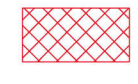

Commune de **HAGUENAU**
Département du Bas-Rhin

**PLAN LOCAL
D'URBANISME**

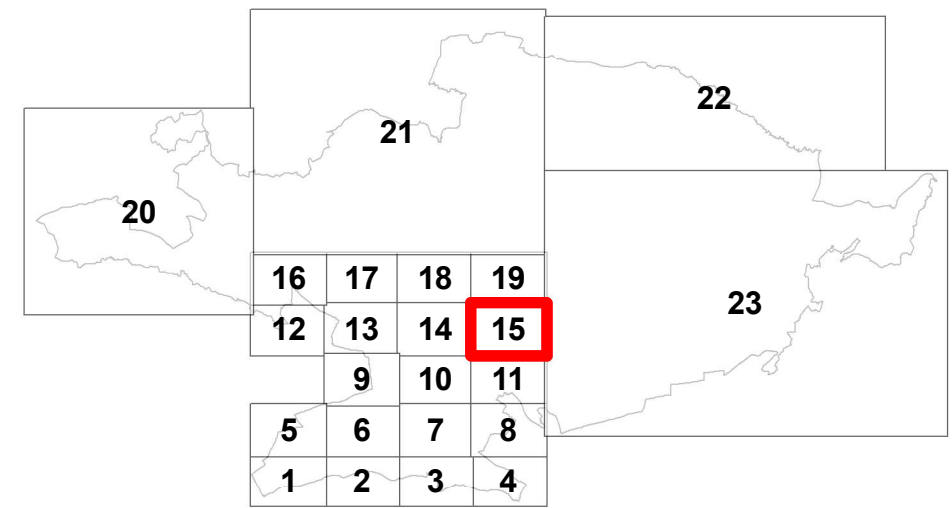

5. PLAN DE ZONAGE N° 15

Dossier approuvé
19 Novembre 2012
Echelle : 1 / 2 000