

DISPOSITIONS REGLEMENTAIRES

ZONAGE

- ++++ limite communale
- limite de zone
- UB désignation de la zone
- Périmètre en Attente de Projet

EMPLACEMENTS RESERVES

- A : voie ou passage public à créer
- B : voie ou passage public à élargir
- C : ouvrage public, installation d'intérêt général ou espace vert
- B3 numéro d'opération

PROTECTIONS

- espace boisé classé à conserver ou à créer



AUTRES DISPOSITIONS

- ligne de construction
- maison de maître
- marge de recul des constructions et cotation



Commune de **HAGUENAU**
Département du Bas-Rhin

PLAN LOCAL D'URBANISME

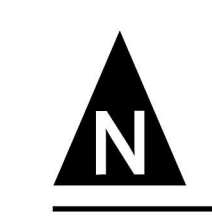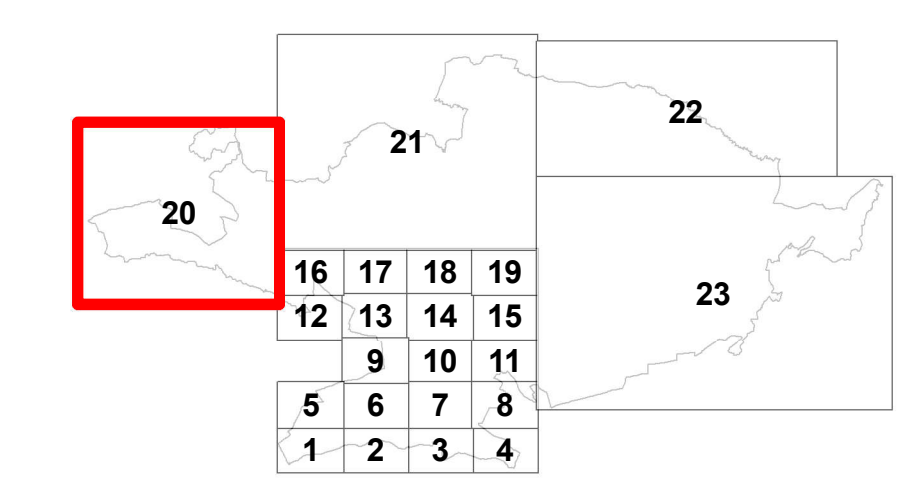

5. PLAN DE ZONAGE N° 20

Dossier approuvé
19 Novembre 2012
Echelle : 1 / 10 000