


Commune de **HAGUENAU**
Département du Bas-Rhin

PLAN LOCAL D'URBANISME

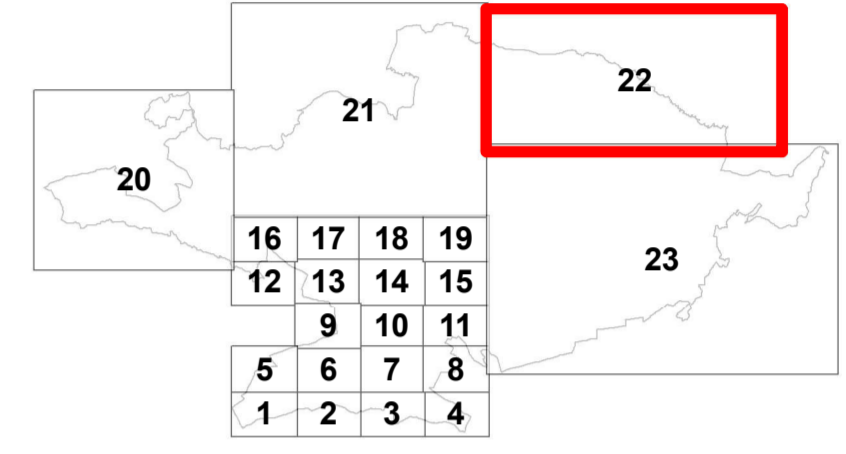

5. PLAN DE ZONAGE N° 22

Dossier approuvé
19 Novembre 2012
Echelle : 1 / 10 000

VILLE ET COMMUNAUTE DE
COMMUNES DE HAGUENAU
POLE AMENAGEMENT ET
TERRITOIRE DURABLE
Hôtel de Ville - Pl. Charles De Gaulle
BP 10249 - 67504 Haguenau Cedex
Tél : 03 88 90 68 60
Fax : 03 88 90 68 91


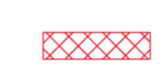


AGENCE DE DEVELOPPEMENT
ET D'URBANISME
DE L'AGGLOMERATION
STRASBOURGEOISE
9, Rue Brûlée - CS 80047
67002 Strasbourg Cedex
Tél : 03 88 21 49 00
Fax : 03 88 75 79 42

DISPOSITIONS REGLEMENTAIRES


ZONAGE

- ++++ limite communale
- limite de zone
- UB désignation de la zone
- Périmètre en Attente de Projet




EMPLACEMENTS RESERVES

-  A : voie ou passage public à créer
-  B : voie ou passage public à élargir
-  C : ouvrage public, installation d'intérêt général ou espace vert
-  B3 numéro d'opération

PROTECTIONS

-  espace boisé classé à conserver ou à créer

AUTRES DISPOSITIONS

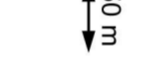-  ligne de construction
-  maison de maître
-  marge de recul des constructions et cotation

