



DISPOSITIONS REGLEMENTAIRES

- ZONAGE**
- ++++ limite communale
 - limite de zone
 - UB désignation de la zone
 - Périètre en Attente de Projet
- EMPLACEMENTS RESERVES**
- A : voie ou passage public à créer
 - B : voie ou passage public à élargir
 - C : ouvrage public, installation d'intérêt général ou espace vert
 - B3 numéro d'opération
- PROTECTIONS**
- espace boisé classé à conserver ou à créer
- AUTRES DISPOSITIONS**
- ligne de construction
 - maison de maître
 - marge de recul des constructions et cotation



Commune de **HAGUENAU**
Département du Bas-Rhin

**PLAN LOCAL
D'URBANISME**

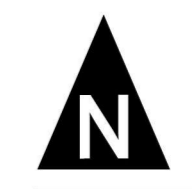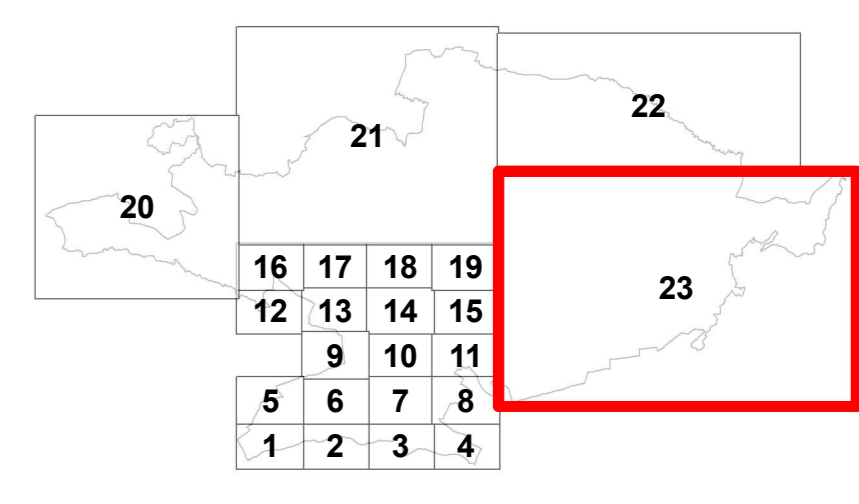

5. PLAN DE ZONAGE N° 23

Dossier approuvé
19 Novembre 2012
Echelle : 1 / 10 000