




Périmètre de la  
Région de Brumath  
**Olwisheim**

Création du plan : 27/12/2007  
Mise à jour réseaux : 24/05/2017  
Dessinateur : P. KLING  
Rapport des extensions : 21/12/2018  
sur la base du Plan de Zonage  
N° : 24/09/2018

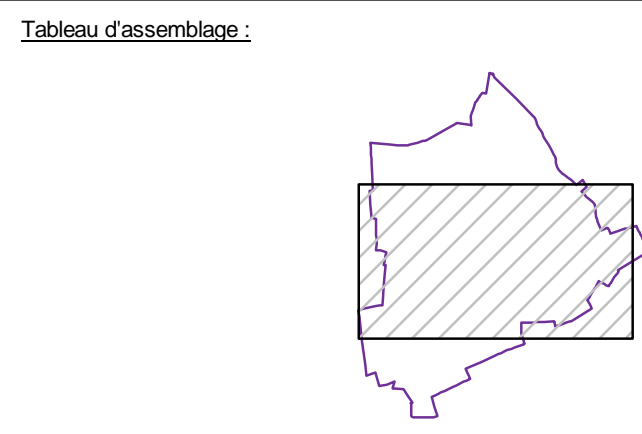

**Légende ELU :**  
Extension proposée:  
réseau eaux usées  
Extension proposée:  
réseau eaux pluviales  
Renforcement proposé

Planche : 1/1 Echelle : 1/2000

**Réseau d'assainissement**

Légende :	
→ Réseau unitaire	○ Regard DO
→ Réseau pluvial	○ DO en tête
→ Réseau séparatif	○ Regard de visite
→ Réseau intercommunal	○ Regard enterré
→ Refoulement communal	● Regard dessaboteur
→ Refoulement intercommunal	● Regard avec chute
→ Drainage	● Regard borgne
→ Décharge communale	● Regard vertical
→ Décharge intercommunale	● Clapet
→ Pression descendante	○ Regard de chasse
→ Rejet station d'épuration	○ Puits d'infiltration
→ Réseau non rétrogradé / privé	● Bouche d'égout siphonnée
→ Réseau hors compétence	● Bouche d'égout non siphonnée
○ Regard de branchement	○ Cuve de rétention
○ Regard tabouret	○ Surverse
○ Exutoire	○ Tête de déversement
○ Entrée fossé sans dessaboteur	○ Entrée fossé avec dessaboteur
○ Régulateur de débit	○ Fontaine
○ Ventouse	○ Cible ouvrage
○ Vidange	○ Vaine
○ Siphon	○ Plan de recèlement
○ Bassin dessaboteur	○ Bassin d'orage
○ Séparateur hydrocarbures	○ Bassin d'infiltration
○ Station de relèvement	○ Station de relèvement
○ Charge à vannes	○ Regard de mise en charge
○ Regard avec vanne pilotée	○ Station d'épuration

Reproduction soumise à l'autorisation préalable du SDEA \* SCAN25 - IGN Paris - Reproduction Interdite - Licence n°9278

