


# PLAN LOCAL D'URBANISME

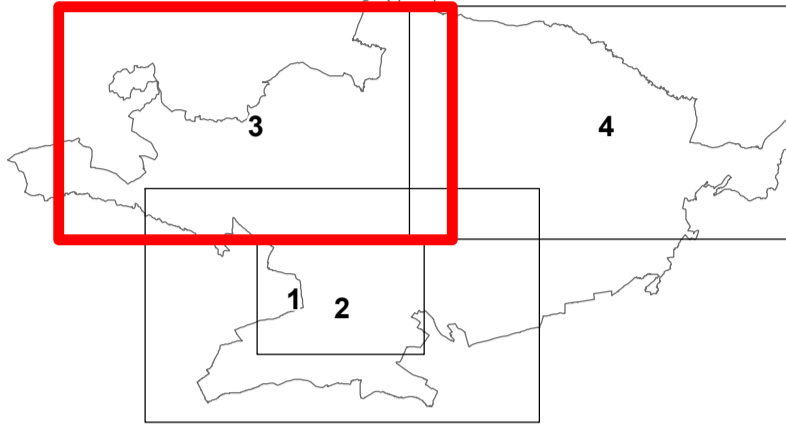

## 6. ANNEXE

Infrastructures touchées par des  
mesures d'isolement acoustique  
(Arrêté Préfectoral du 25 juin 1999)  
Dossier approuvé  
19 Novembre 2012  
Planche 3/4  
Echelle : 1 / 10 000

VILLE ET COMMUNAUTE DE  
COMMUNES DE HAGUENAU  
POLE AMENAGEMENT ET  
DÉVELOPPEMENT DURABLE  
Hôtel de Ville - Pl. Charles De Gaulle  
67100 - 67000 Haguenau Cedex  
TÉL : 03 88 90 88 89  
Fax : 03 88 90 88 91

AGENCE DE DEVELOPPEMENT  
ET D'URBANISME  
DE L'AGGLOMERATION  
STRASBOURGEOISE  
8, Rue Böhler - CS 80047  
67000 STRASBOURG Cedex  
TÉL : 03 88 31 49 06  
Fax : 03 88 78 79 42

### DISPOSITIONS REGLEMENTAIRES

secteur de nuisance acoustique et cote

