


PLAN LOCAL D'URBANISME

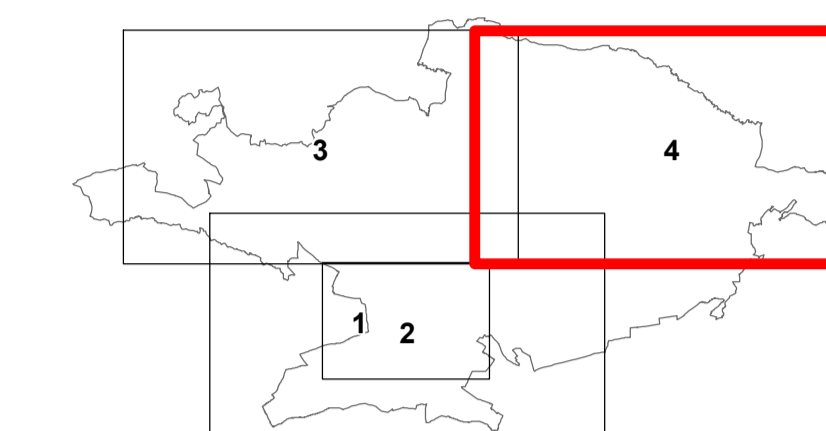

6. ANNEXE

Infrastructures touchées par des
mesures d'isolement acoustique
(Arrêté Préfectoral du 25 juin 1999)
Dossier approuvé
19 Novembre 2012
Planche 4/4
Echelle : 1 / 10 000

VILLE ET COMMUNAUTE
DE HAGUENAU
POLE AMENAGEMENT ET
TERritoIRE DURABLE
Mairie de Ville - Pl. Charles De Gaulle
67 100 Haguenau Cedex
Tel : 03 88 80 68 60
Fax : 03 88 80 68 91

AGENCE DE DEVELOPPEMENT
ET D'URBANISME
DE L'AGGLOMERATION
STRASBOURGEOISE
8, Rue Biche - CS 80047
67 000 Strasbourg Cedex
Tel : 03 88 21 48 00
Fax : 03 88 75 79 42

DISPOSITIONS REGLEMENTAIRES



secteur de nuisance acoustique et cote

