


PLAN LOCAL D'URBANISME

COMMUNE DE BRUMATH

Extrait du plan de zonage – *Etat initial et modifications proposées*

23/01/2012	Approbation
07/05/2013	Mise à jour n° 1
25/01/2016	Modification simplifiée n° 1
05/09/2016	Modification simplifiée n° 2
30/11/2016	Mise à jour n° 2
22/11/2017	Mise à jour n° 3
19/03/2018	Mise à jour n° 4
07/09/2018	Mise en compatibilité n° 1
07/02/2019	Modification n° 1

MODIFICATION N°2
ENQUETE PUBLIQUE DU 14/09 AU 28/09/2020




A Haguenau,
Le 23 juillet 2020


Le Vice-Président,
Jean-Lucien NETZER

Plan de zonage n° 1 au 1/2000ème

Etat initial

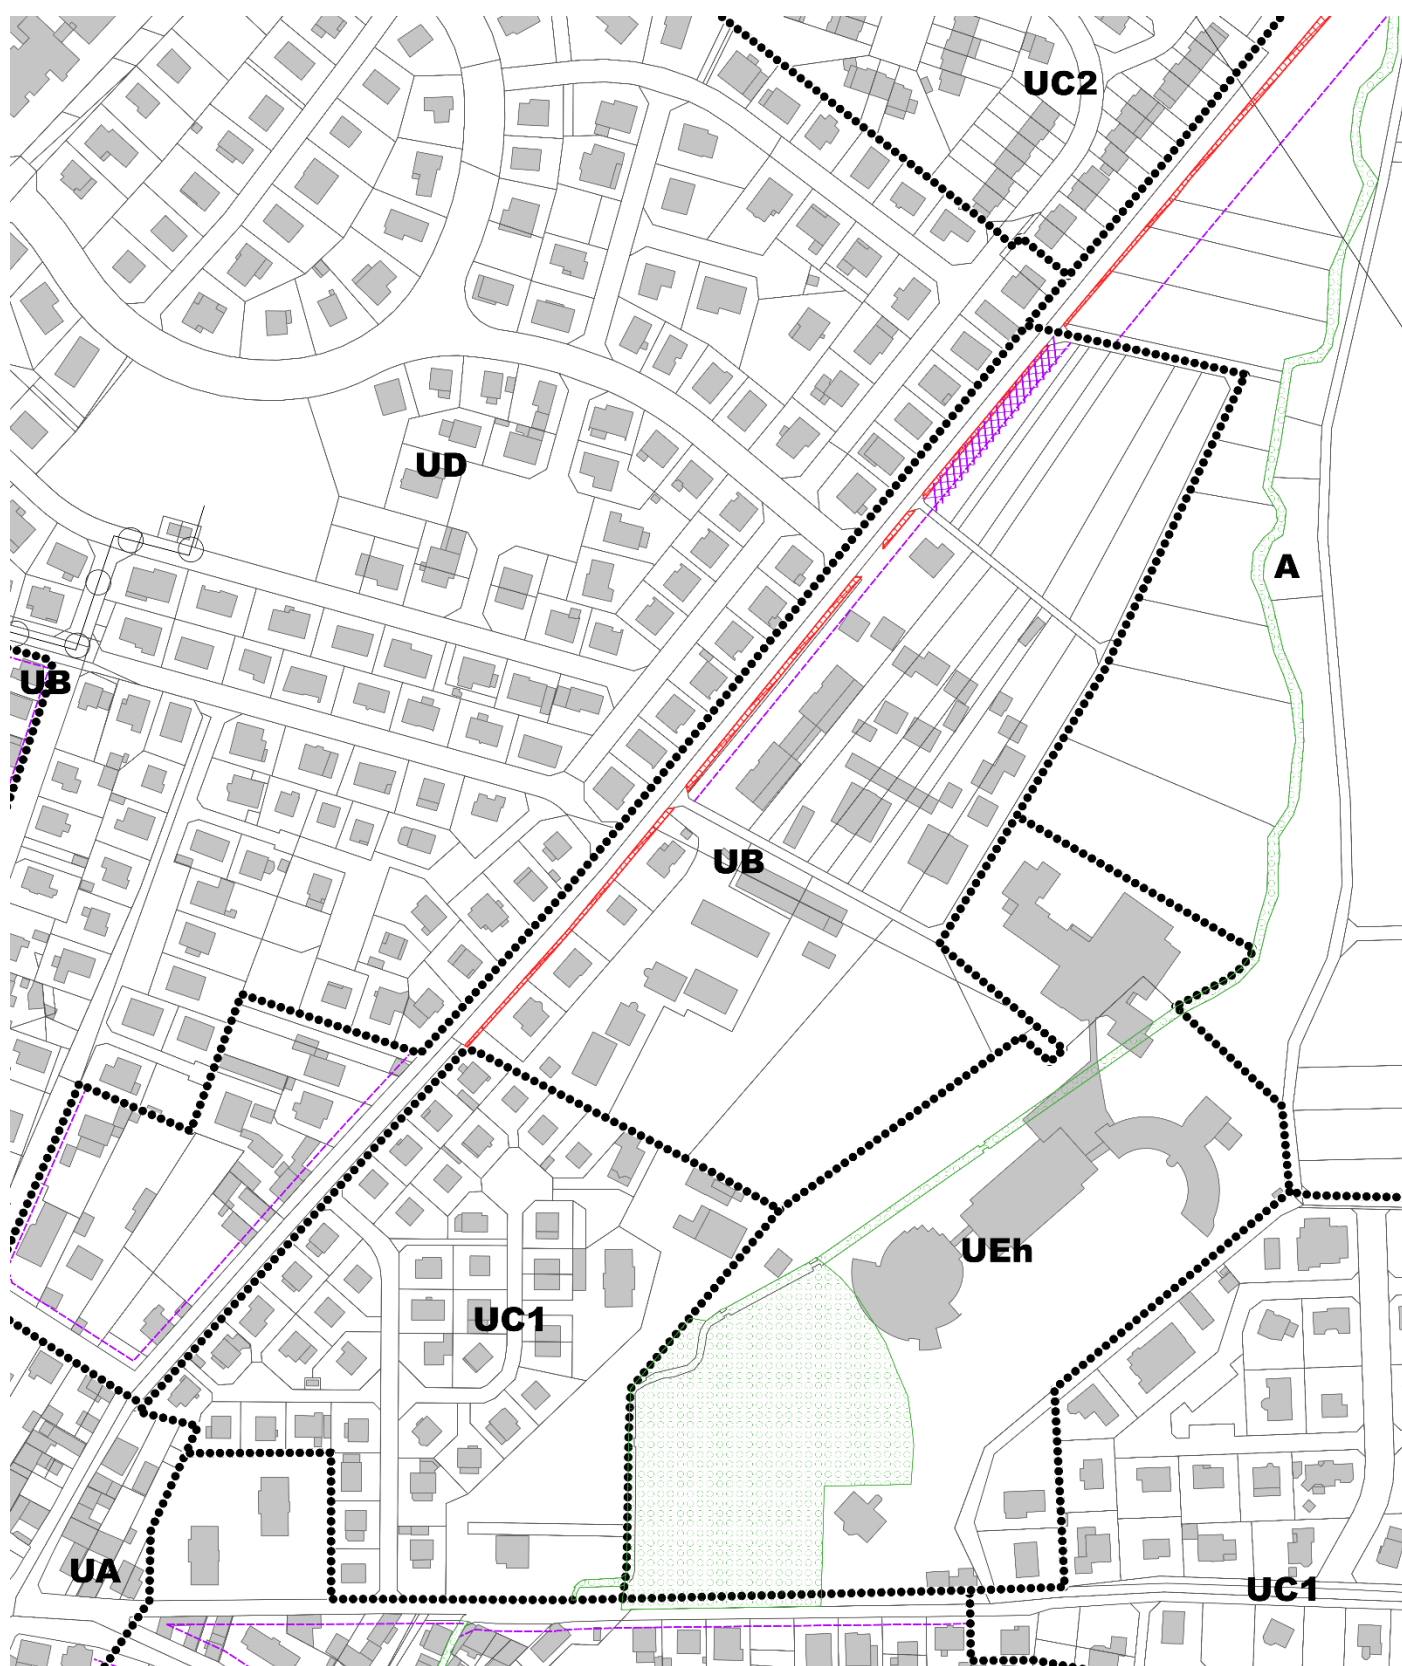

Modifications proposées

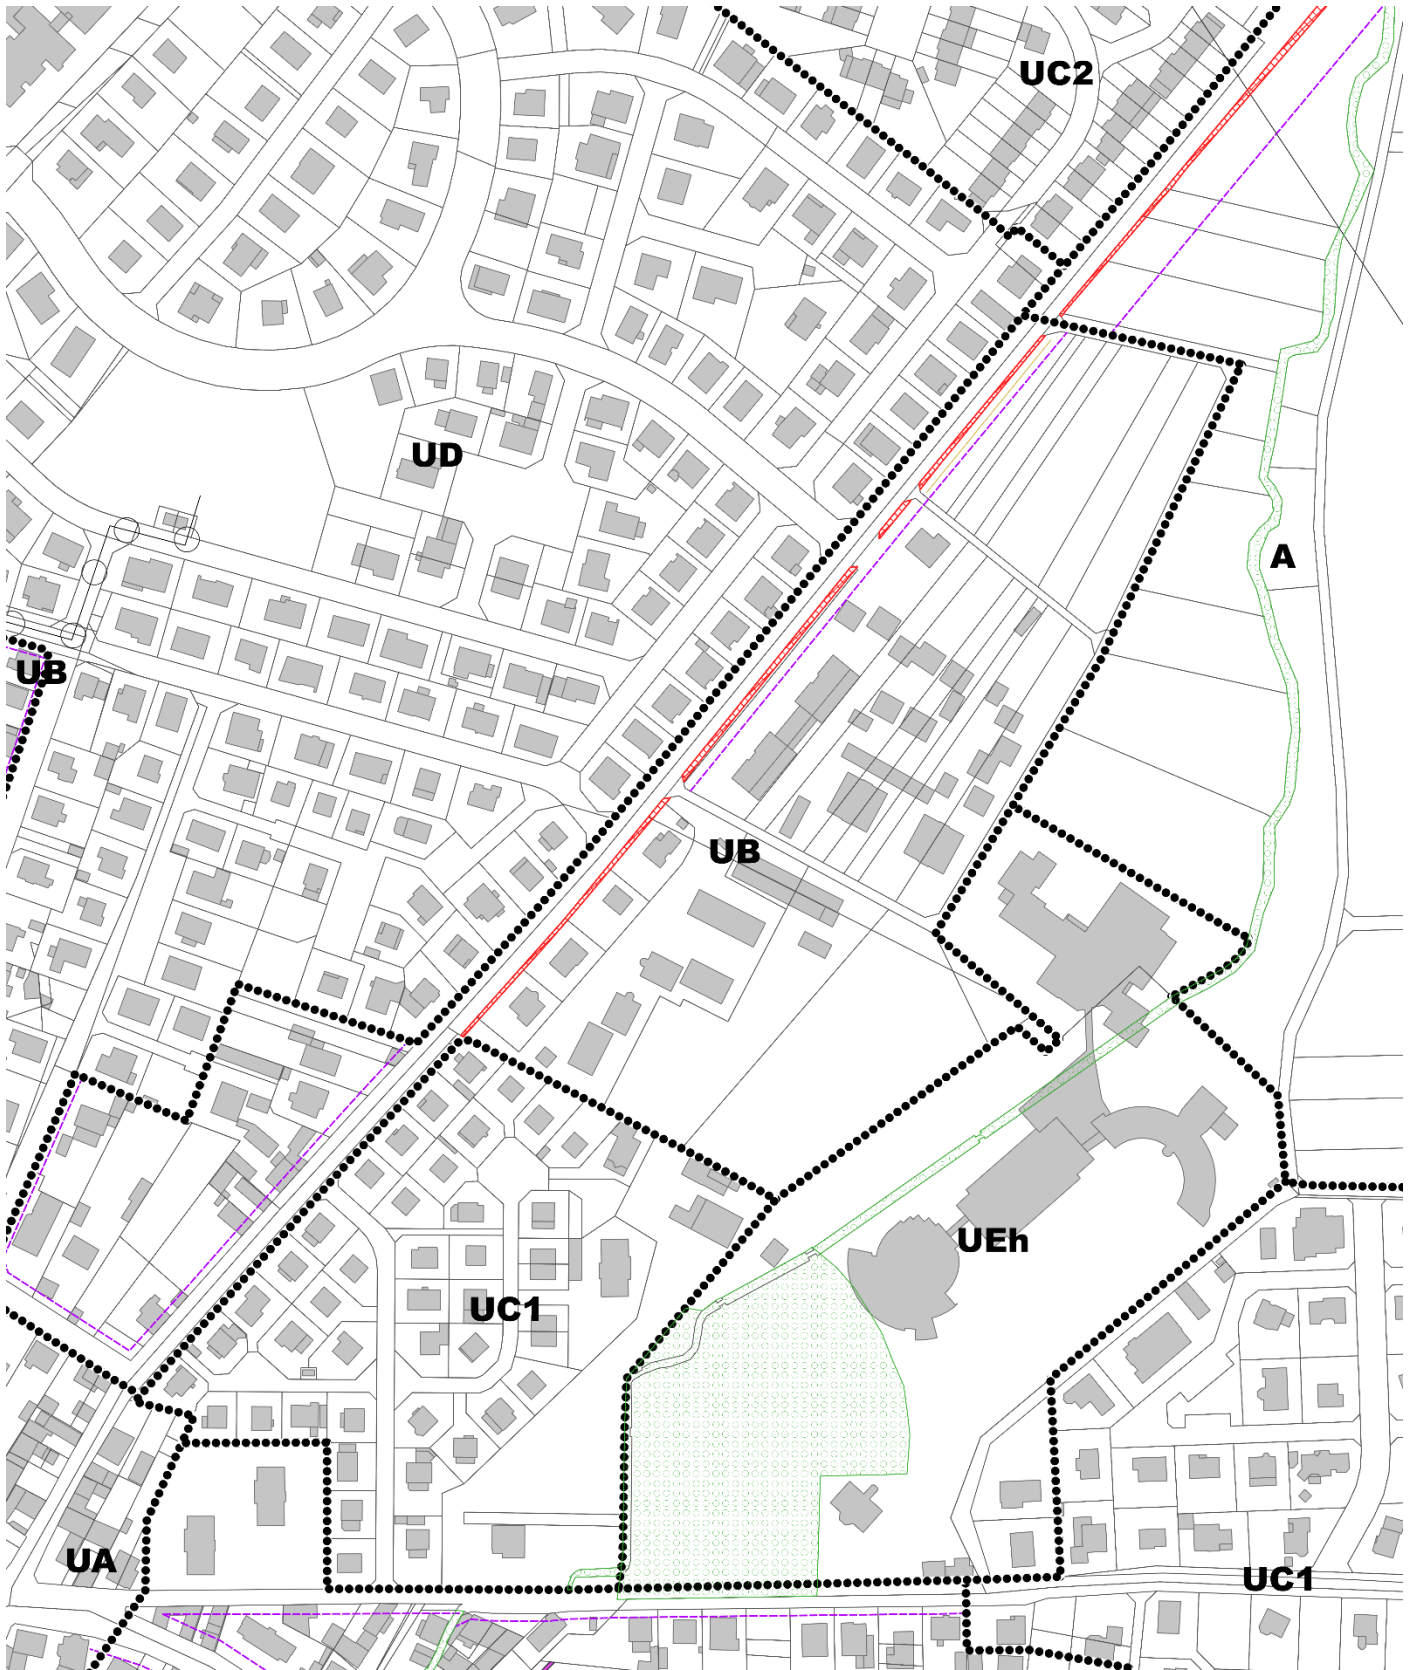


Plan de zonage n° 2 au 1/2000ème

Etat initial



Modifications proposées

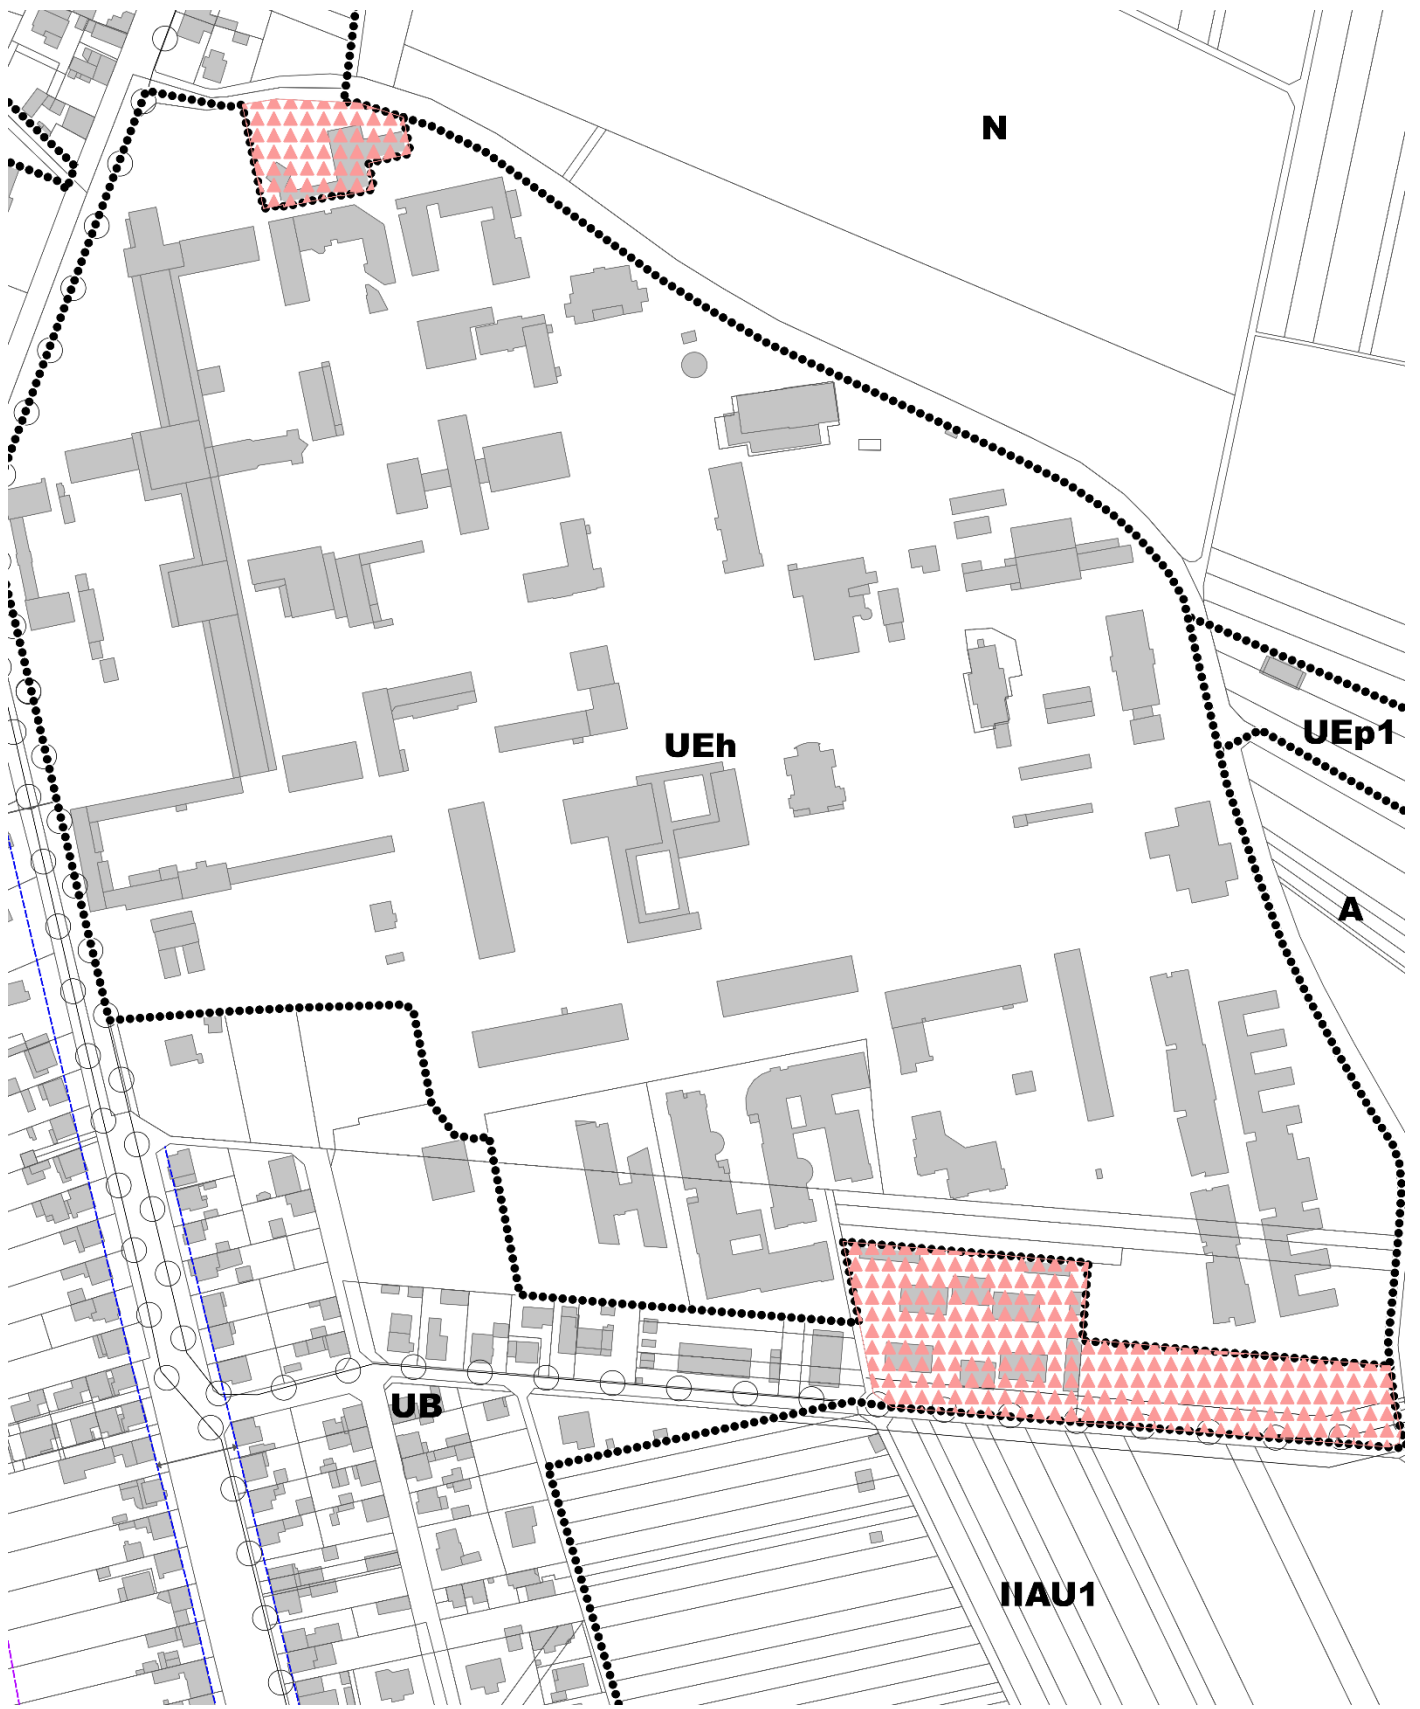

Plans de zonage n° 2 et 3 au 1/2000ème

Etat initial



Modifications proposées

