

# PLAN LOCAL D'URBANISME INTERCOMMUNAL

---

COMMUNES DE DAUENDORF, HUTTENDORF,  
MORSCHWILLER, OHLUNGEN, SCHWEIGHOUSE SUR MODER,  
UHLWILLER ET WINTERSHOUSE

## MODIFICATION SIMPLIFIEE N° 2

### REGLEMENT GRAPHIQUE (extrait des plans modifiés)

---

19/09/2016	Approbation
29/05/2017	Mise à jour n° 1
29/06/2017	Modification simplifiée n° 1
19/03/2018	Mise à jour n° 2
23/04/2019	Mise à jour n° 3

#### MODIFICATION SIMPLIFIEE N°2

MISE A DISPOSITION DU PUBLIC  
DU 28 SEPTEMBRE AU 29 OCTOBRE 2020




A Haguenau  
Le 10 septembre 2020

Le Vice-Président,  
Jean-Lucien NETZER

# ETAT INITIAL

Extrait du règlement graphique – HUTTENDORF au 1/2000<sup>ème</sup>

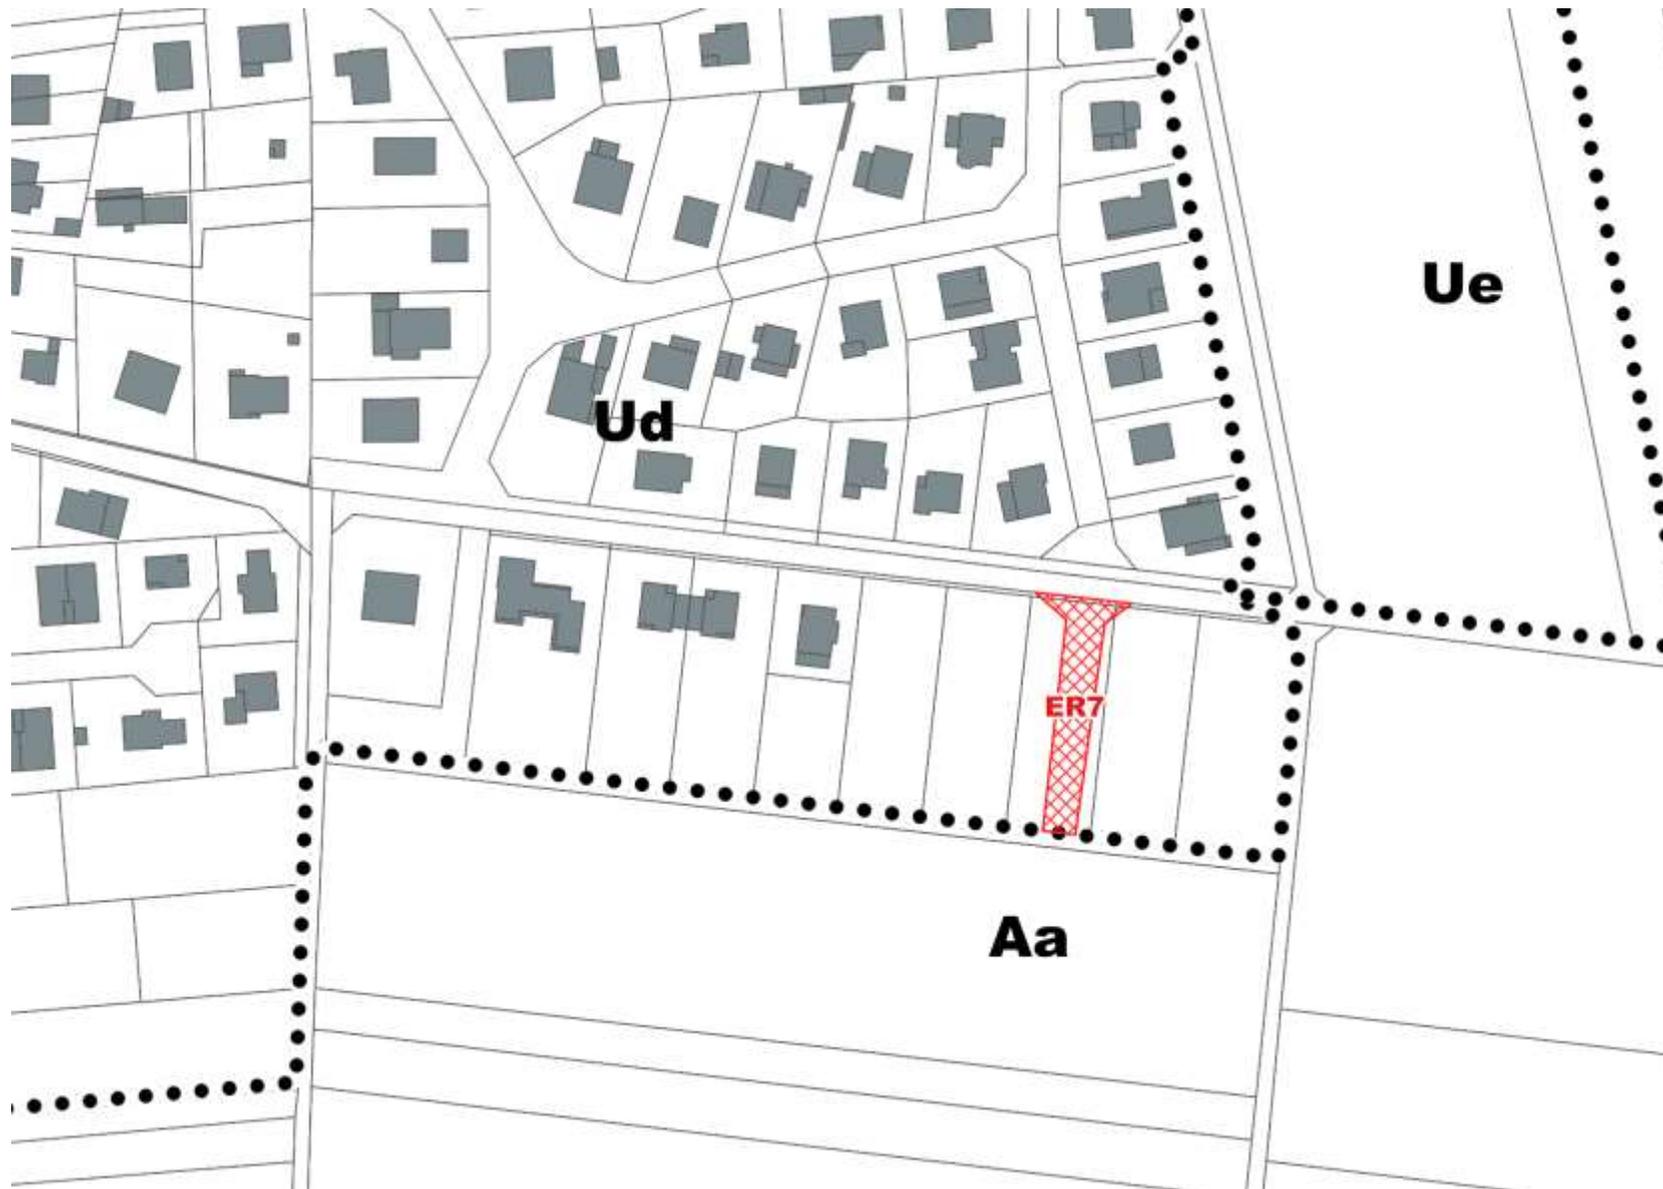

## MODIFICATIONS PROPOSEES

Extrait du règlement graphique – HUTTENDORF au 1/2000<sup>ème</sup>

