


DISPOSITIONS REGLEMENTAIRES

- ZONAGE**
- ++++ limite communale
 - limite de zone
 - UB désignation de la zone
 - Périmètre en Attente de Projet
- EMPLACEMENTS RESERVES**
- A : voie ou passage public à créer
 - B : voie ou passage public à élargir
 - C : ouvrage public, installation d'intérêt général ou espace vert
 - B3 numéro d'opération
- PROTECTIONS**
- espace boisé classé à conserver ou à créer
- AUTRES DISPOSITIONS**
- ligne de construction
 - maison de maître
 - marge de recul des constructions et cotation



PLAN LOCAL D'URBANISME

COMMUNE DE HAGUENAU

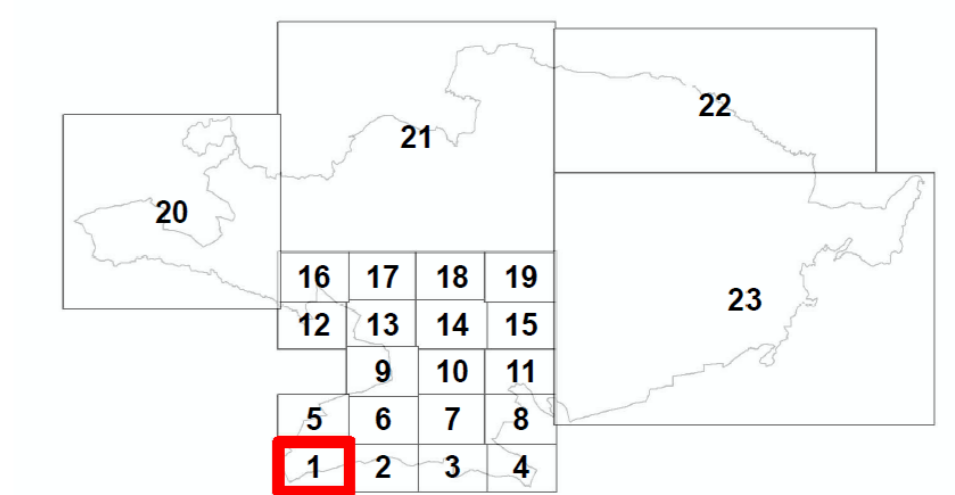

5. PLAN DE ZONAGE N° 1
Echelle 1/2000

19/11/2012	Approbation
22/09/2014	Modification n° 1
19/09/2016	Modification n° 2
26/09/2017	Mise à jour n° 1
13/09/2018	Modification n° 3
23/04/2019	Mise à jour n° 2
27/06/2019	Modification n° 4
30/07/2020	Mise à jour n° 3
08/03/2021	Mise à jour n° 4
15/04/2021	Modification simplifiée n° 1

MODIFICATION N°5
DOSSIER APPROUVE
Vu pour être annexé à la délibération du conseil communautaire du 9 décembre 2021

A Haguenau
Le 9 décembre 2021

Le Vice-Président
Jean-Lucien NETZER