

# PLAN LOCAL D'URBANISME

COMMUNE DE HAGUENAU


## Plan des servitudes d'utilité publique – Partie Ouest

Echelle 1/10000

19/11/2012	Approbation
22/09/2014	Modification n° 1
19/09/2016	Modification n° 2
26/09/2017	Mise à jour n° 1
13/09/2018	Mise à jour n° 3
23/04/2019	Mise à jour n° 2
27/06/2019	Mise à jour n° 4
30/07/2020	Mise à jour n° 3
08/03/2021	Mise à jour n° 4
15/04/2021	Modification simplifiée n° 1
09/12/2021	Modification n° 5

MISE A JOUR N°5  
DOSSIER APPROUVE  
« Vu pour être annexé à l'arrêté de ce jour »

A Haguenau Le 28 octobre 2022  
Le Vice-Président  
Jean-Lucien NETZER

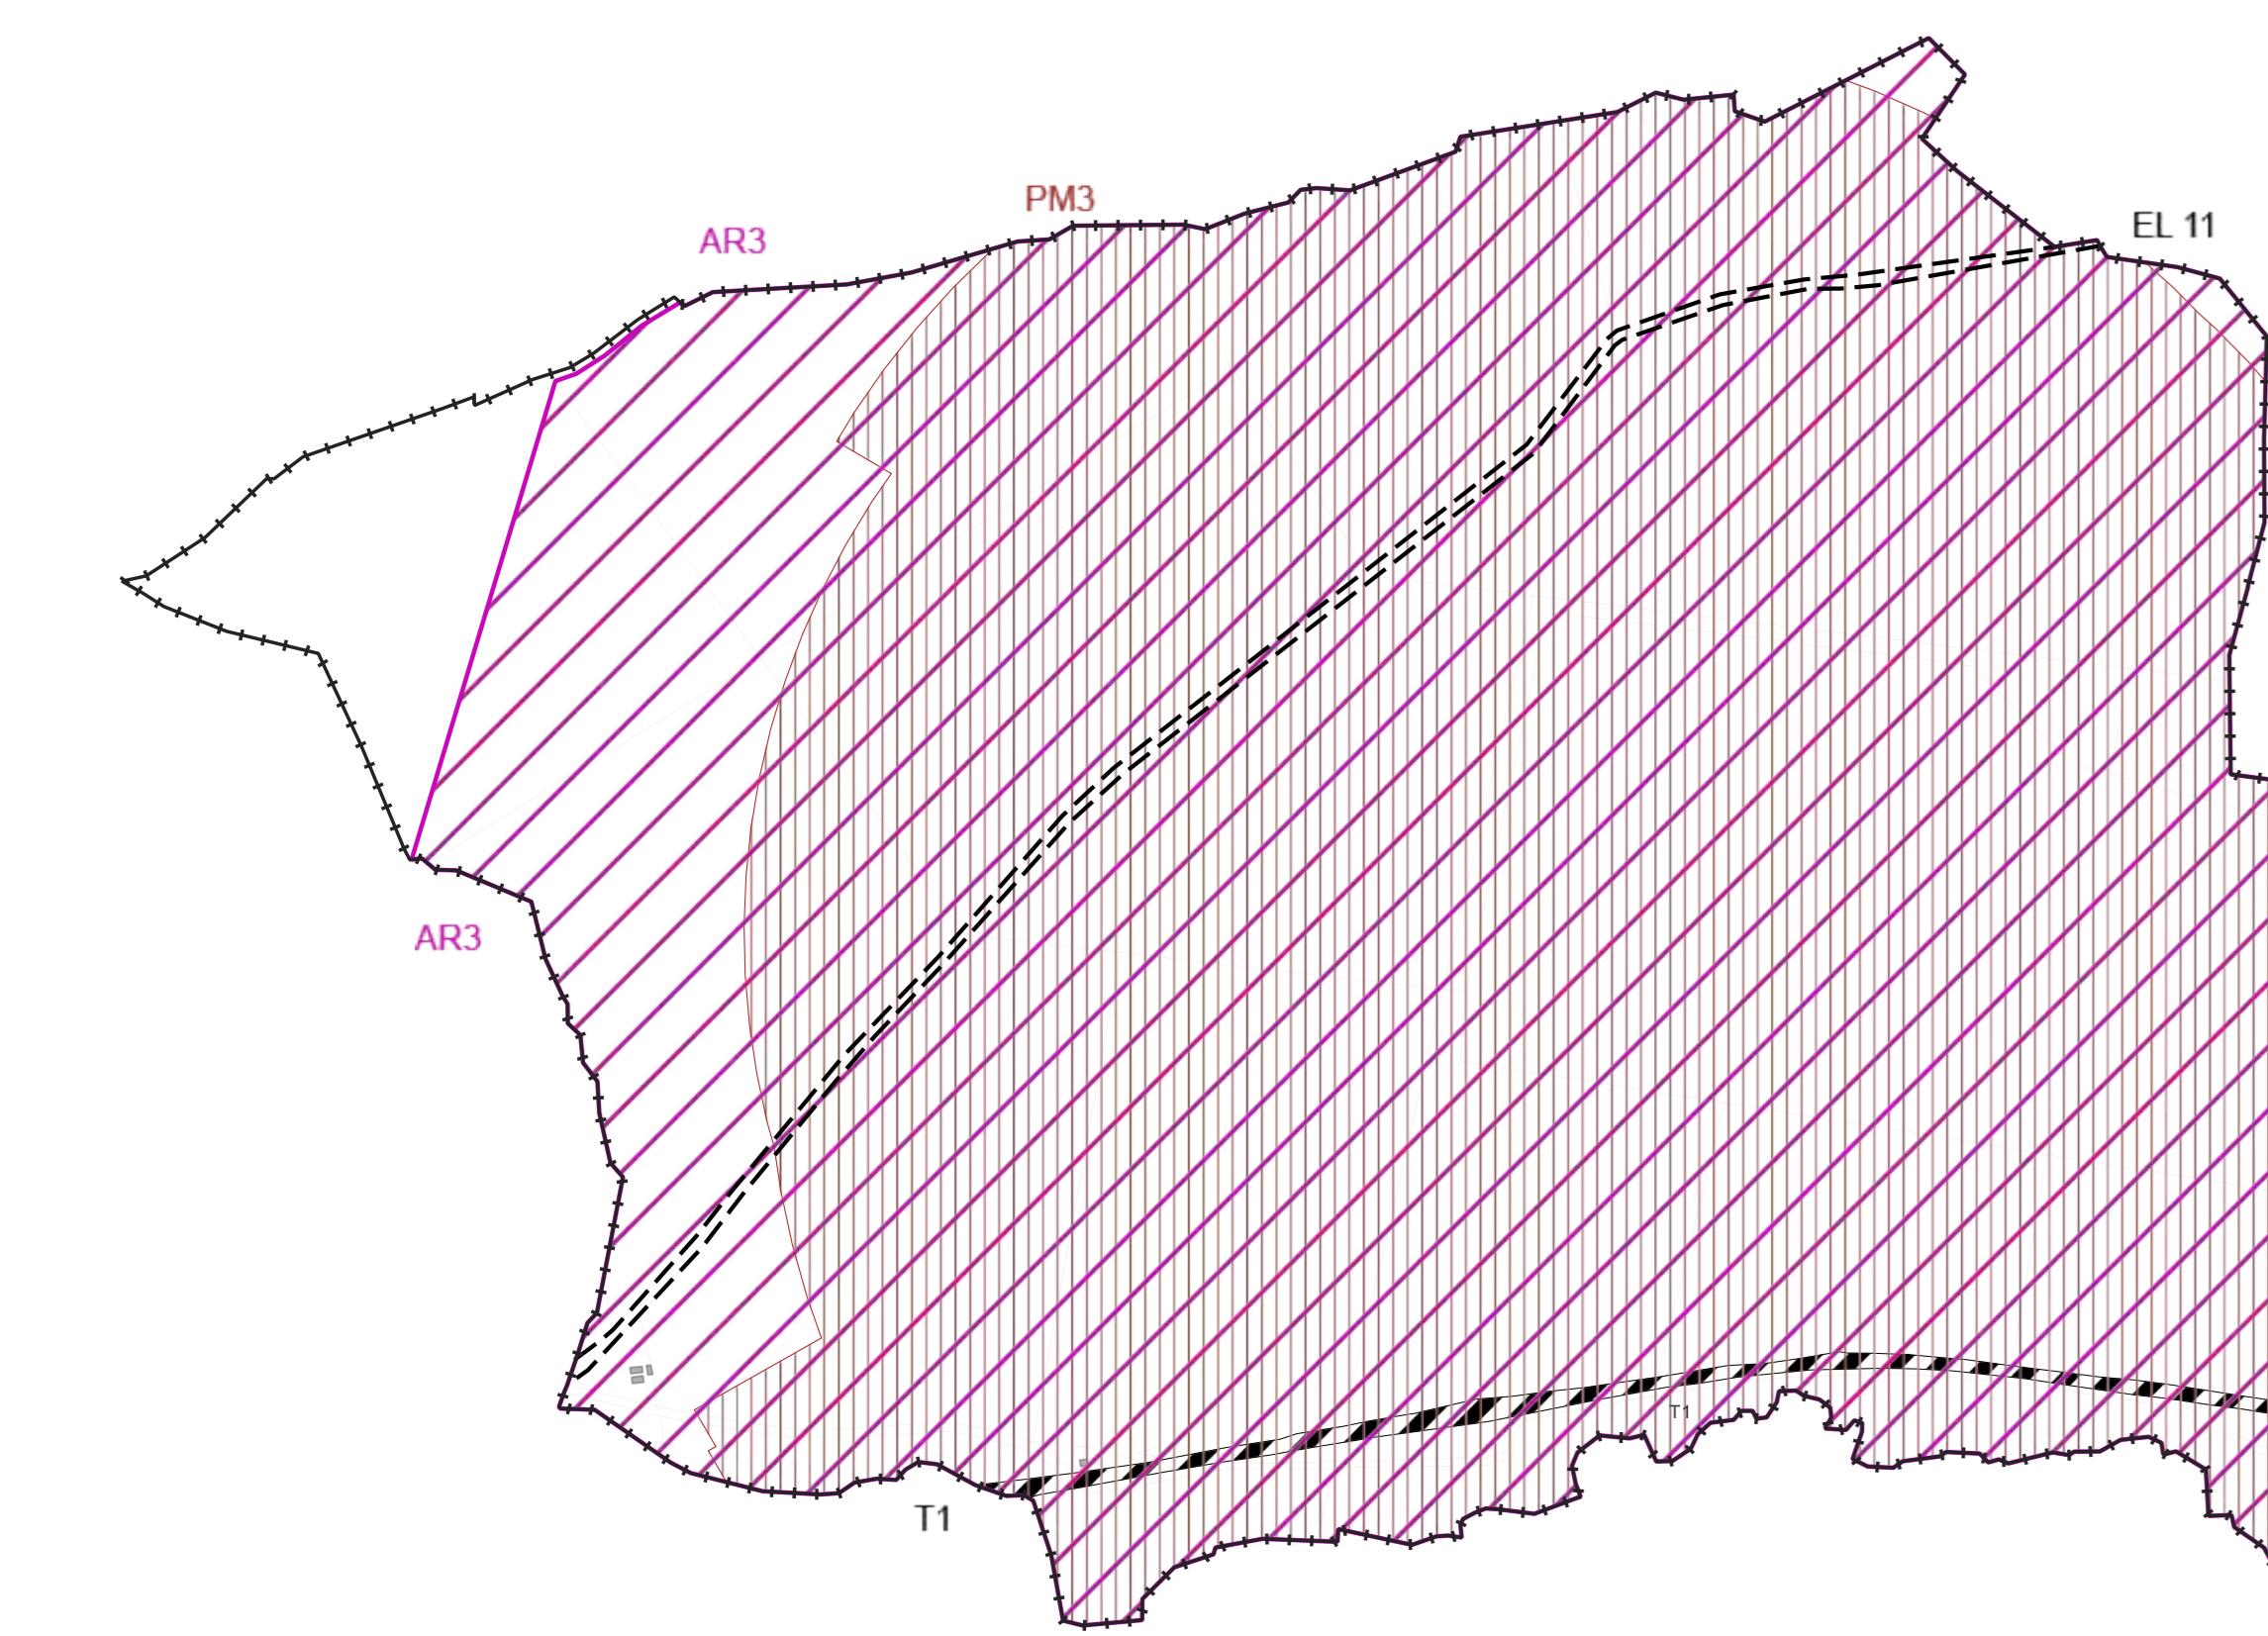

- SUP  
AC1 - Mesures de classement et d'inscription et protections des abords des monuments historiques
- Périmètre de visibilité du monument historique
- Monuments historiques
- AS1 - Périmètre de protection des points de prélèvements d'eau destinés à collectivité humaine
- Périmètre de protection éloigné
- II - Servitudes relatives à l'établissement des canalisations de transport d'hydrocarbures
- Canalisation de transport d'hydrocarbures liquides
- Maîtrise des risques autour des ouvrages de transport hydrocarbures SUP1 SUP2 SUP3
- I3 - Servitudes relatives à l'établissement des canalisations de transport de gaz
- Canalisation de transport de gaz
- Maîtrise des risques autour des ouvrages de transport de gaz
- I4 - Servitudes relatives à l'établissement des canalisations électriques
- Lignes électriques
- PT3 - Servitude attachée aux réseaux de télécommunication
- Réseau de télécommunication

- PT1 - Télécommunications - protection contre les perturbations électromagnétiques
  - Zone de garde
  - Zone de protection
- PT2 - Servitudes de protection des centres de réception radioélectriques contre les perturbations électromagnétiques
  - Zone spéciale de dégagement
- EL7 - Servitudes d'alignement des voies publiques
  - Alignement des voies
- EL11 - Servitudes relatives aux interdictions d'accès gênant les propriétés limitrophes des autoroutes, routes express et des déviations d'agglomération
- Contournement ouest et nord de Haguenau
- AR3 - Servitudes concernant les magasins à poudre de l'armée et de la marine
- Dépot de munitions
- PM3 - Plans de Prévention des Risques Technologiques
- Dépot de munitions de Neubourg
- PM2 - Servitudes relatives aux installations classées et sites constituant une menace pour la sécurité et la salubrité publique
- Ancien site EMFI Rue de la ferme Claus
- T1 - Servitudes relatives aux voies ferrées
- Voies ferrées

