PLUI

- Plan Local d'Urbanisme Intercommunal -

SIVOM de **SCHWEIGHOUSE-SUR-MODER**

MORSCHWILLER

PERIMETRE DE HOCHFELDEN ET ENVIRONS

REVISION DU PLUI
APPROBATION

Vu pour être annexé à la délibération du comité directeur du 19 septembre 2016

A Schweighouse-sur-Moder, le 20 septembre 2016

Le Président, Philippe SPECHT

SDEA
SYNDICAT DES EAUX ET DE L'ASSAINISSEMENT ALSACE-MOSELLE
Espace Européen de l'Entreprise - 1 rue de Rome - BP 10020 - SCHILTIGHEIM
67013 STRASBOURG Cedex

ATIP
Agence Territorial d'Ingénierie Publique
TERRITOIRE SUD — 59 rue de Sélestat — 67210 OBERNAI

Création du plan : 24/01/2012
Mise à jour réseaux : 21/09/2015
Dessinateur : L. KAYSER
Report des extensions : 24/08/2015
sur la base du Plan de Zonage
reçu le : 28/07/2015

Légende PLU :
- Conduite AEP à prévoir
- Conduite AEP à renforcer

Tableau d'assemblage :

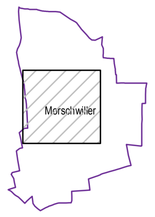

Planche : 1/1

Echelle : 1/2000

Réseau d'eau potable

Légende :

- Réseau d'eau (Brute)
- Réseau d'eau (Basse pression)
- Réseau d'eau (Moyenne pression)
- Réseau d'eau (Haute pression)
- Conduite de vidange
- Poteau d'incendie (PI)
- Poteau Auxiliaire (PA)
- Hydrant (H)
- Citerne Incendie (Raccordée)
- Citerne Incendie (Non raccordée)
- Puits d'incendie (Non raccordé)
- Borne fontaine
- Vanne ouverte
- Vanne fermée
- Robinet prise
- Branchement simple
- Regard de branchement
- Bouchon
- Plaque pleine
- Séparateur de tronçons
- Cône de réduction
- Ventouse
- Vidange, Purge ou Aération
- Hydrant d'Aération (HA)
- Réducteur ou Stabilisateur de pression
- Regard de comptage
- Regard de régulation
- Réservoir
- Station de pompage
- Station relais
- Station de traitement
- Source
- Puits
- Brise-charge
- Collecteur
- Câble ouvrage
- Attachement
- Plan de récolement
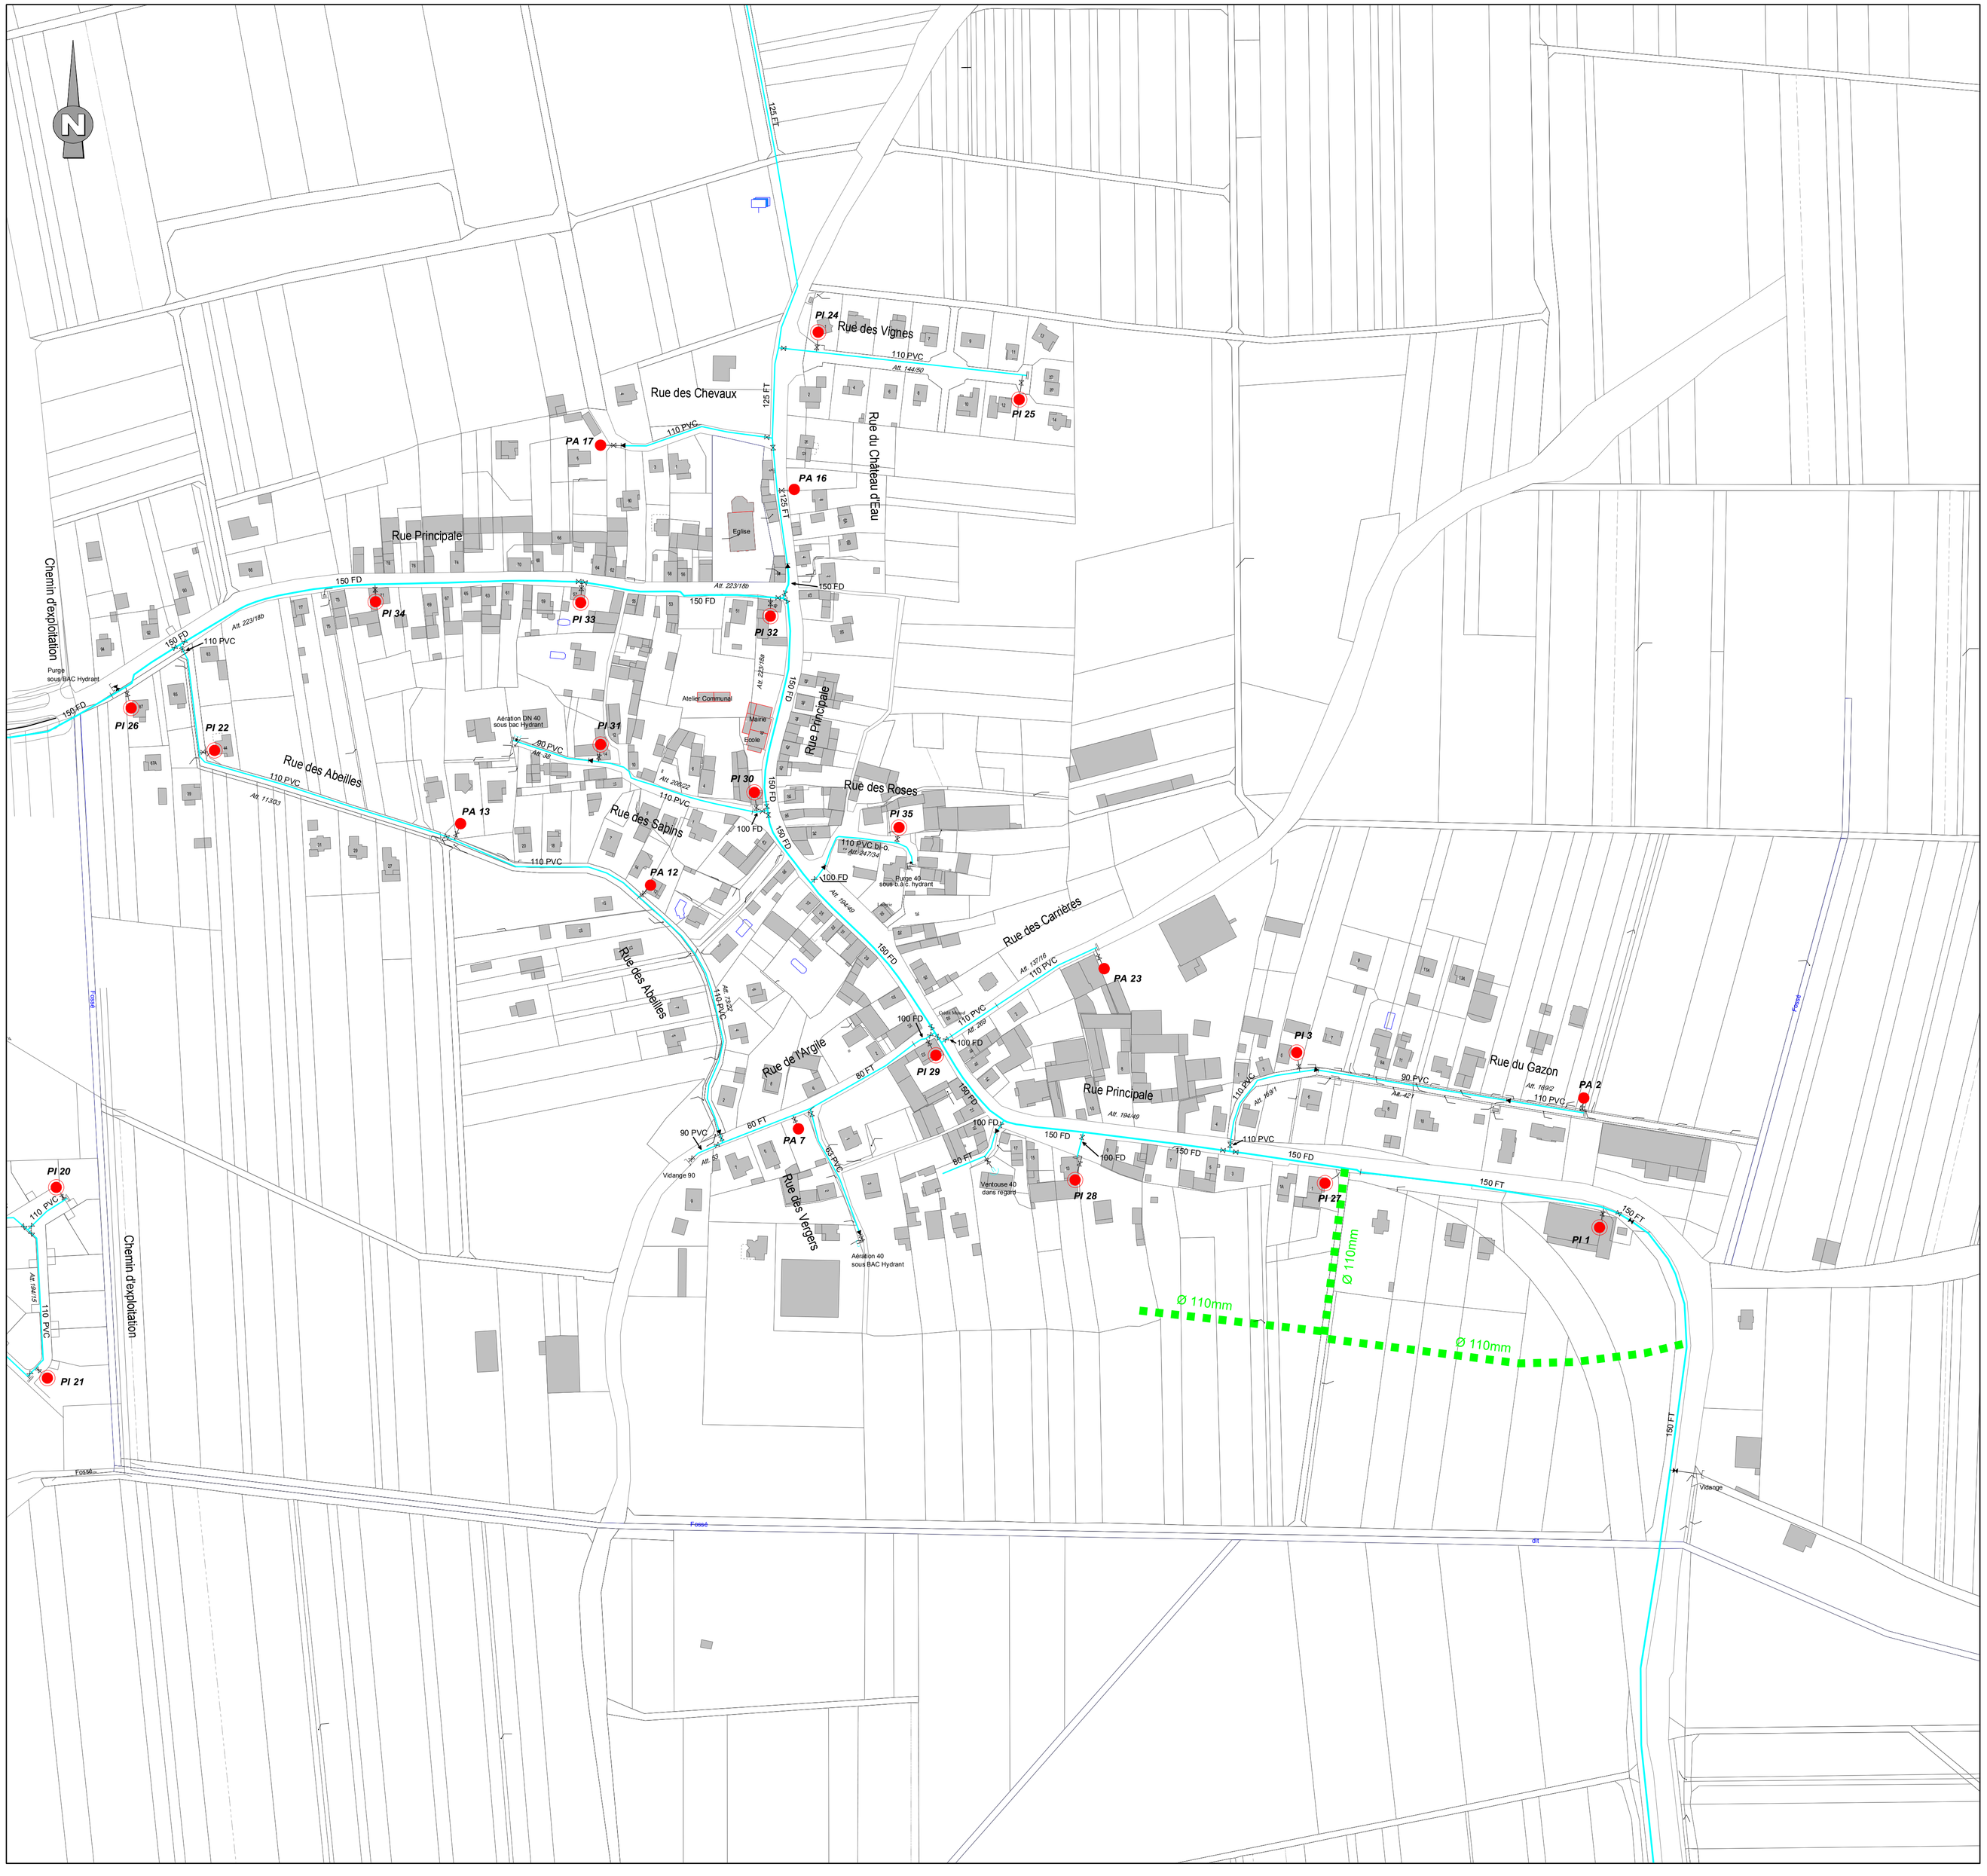
Reproduction soumise à l'autorisation préalable du SDEA * SCAN25 - IGN Paris - Reproduction Interdite - Licence n°9278