PLUI

- Plan Local d'Urbanisme Intercommunal -

SIVOM de **SCHWEIGHOUSE-SUR-MODER**

OHLUNGEN

PERIMETRE DE SCHWEIGHOUSE-SUR-MODER ET ENVIRONS

ATIP

Agence Territorial d'Ingénierie Publique
TERRITOIRE SUD — 53 rue de Sélestat — 67210 OBERNAI

SDEA
SYNDICAT DES EAUX ET DE L'ASSAINISSEMENT ALSACE-MOSELLE
Espace Européen de l'Entreprise - 2 rue Ce Footz - BP 10020 - SCHILTIGHEIM
67013 STRASBOURG Cedex

REVISION DU PLUI
APPROBATION
Vu pour être annexé à la délibération du comité directeur du 19 septembre 2016

A Schweighouse-sur-Moder, le 20 septembre 2016
Le Président, Philippe SPECHT

Création du plan : 02/05/2013
Mise à jour réseaux : 02/05/2013
Dessinateur : D. GACKEL
Report des extensions : 12/08/2015
sur la base du Plan de Zonage reçu le : 21/05/2015

Légende PLU :
- Extension proposée: réseau séparatif eaux usées
- Extension proposée: réseau séparatif eaux pluviales

Tableau d'assemblage :

Planche : 1/1 — Echelle : 1/ 2000

Réseau d'assainissement

Légende :

Réseau unitaire	Regard DO	Surverse	Bassin dessableur
Réseau d'eau pluviale	Regard de visite	Exutoire	Bassin d'orage
Réseau séparatif	Regard enterré	Tête de déversement	Séparateur d'hydrocarbures
Réseau intercommunal	Regard dessableur	Entrée fossé sans dessableur	Bassin d'infiltration
Refoulement communal	Regard de chasse	Entrée fossé avec dessableur	Station de refoulement
Refoulement intercommunal	Regard avec chute	Clapet	Station de relèvement
Drainage	Puisard	Régulateur de débit	Regard de mise en charge
Décharge communale	Bouche d'égout siphonnée	Ventouse	Chambre à vannes
Décharge intercommunale	Bouche d'égout non siphonnée	Vidange	Station d'épuration
Pression descendante	Bouche d'égout caniveau	Vanne	Fontaine
Rejet station d'épuration	Regard de branchement	Anti-bélier	Câble ouvrage
Réseau non rétrocédé	Branchement	Siphon	Plan de récolement
Réseau hors compétence			

Reproduction soumise à l'autorisation préalable du SDEA * SCAN25 - IGN Paris - Reproduction Interdite - Licence n°9278

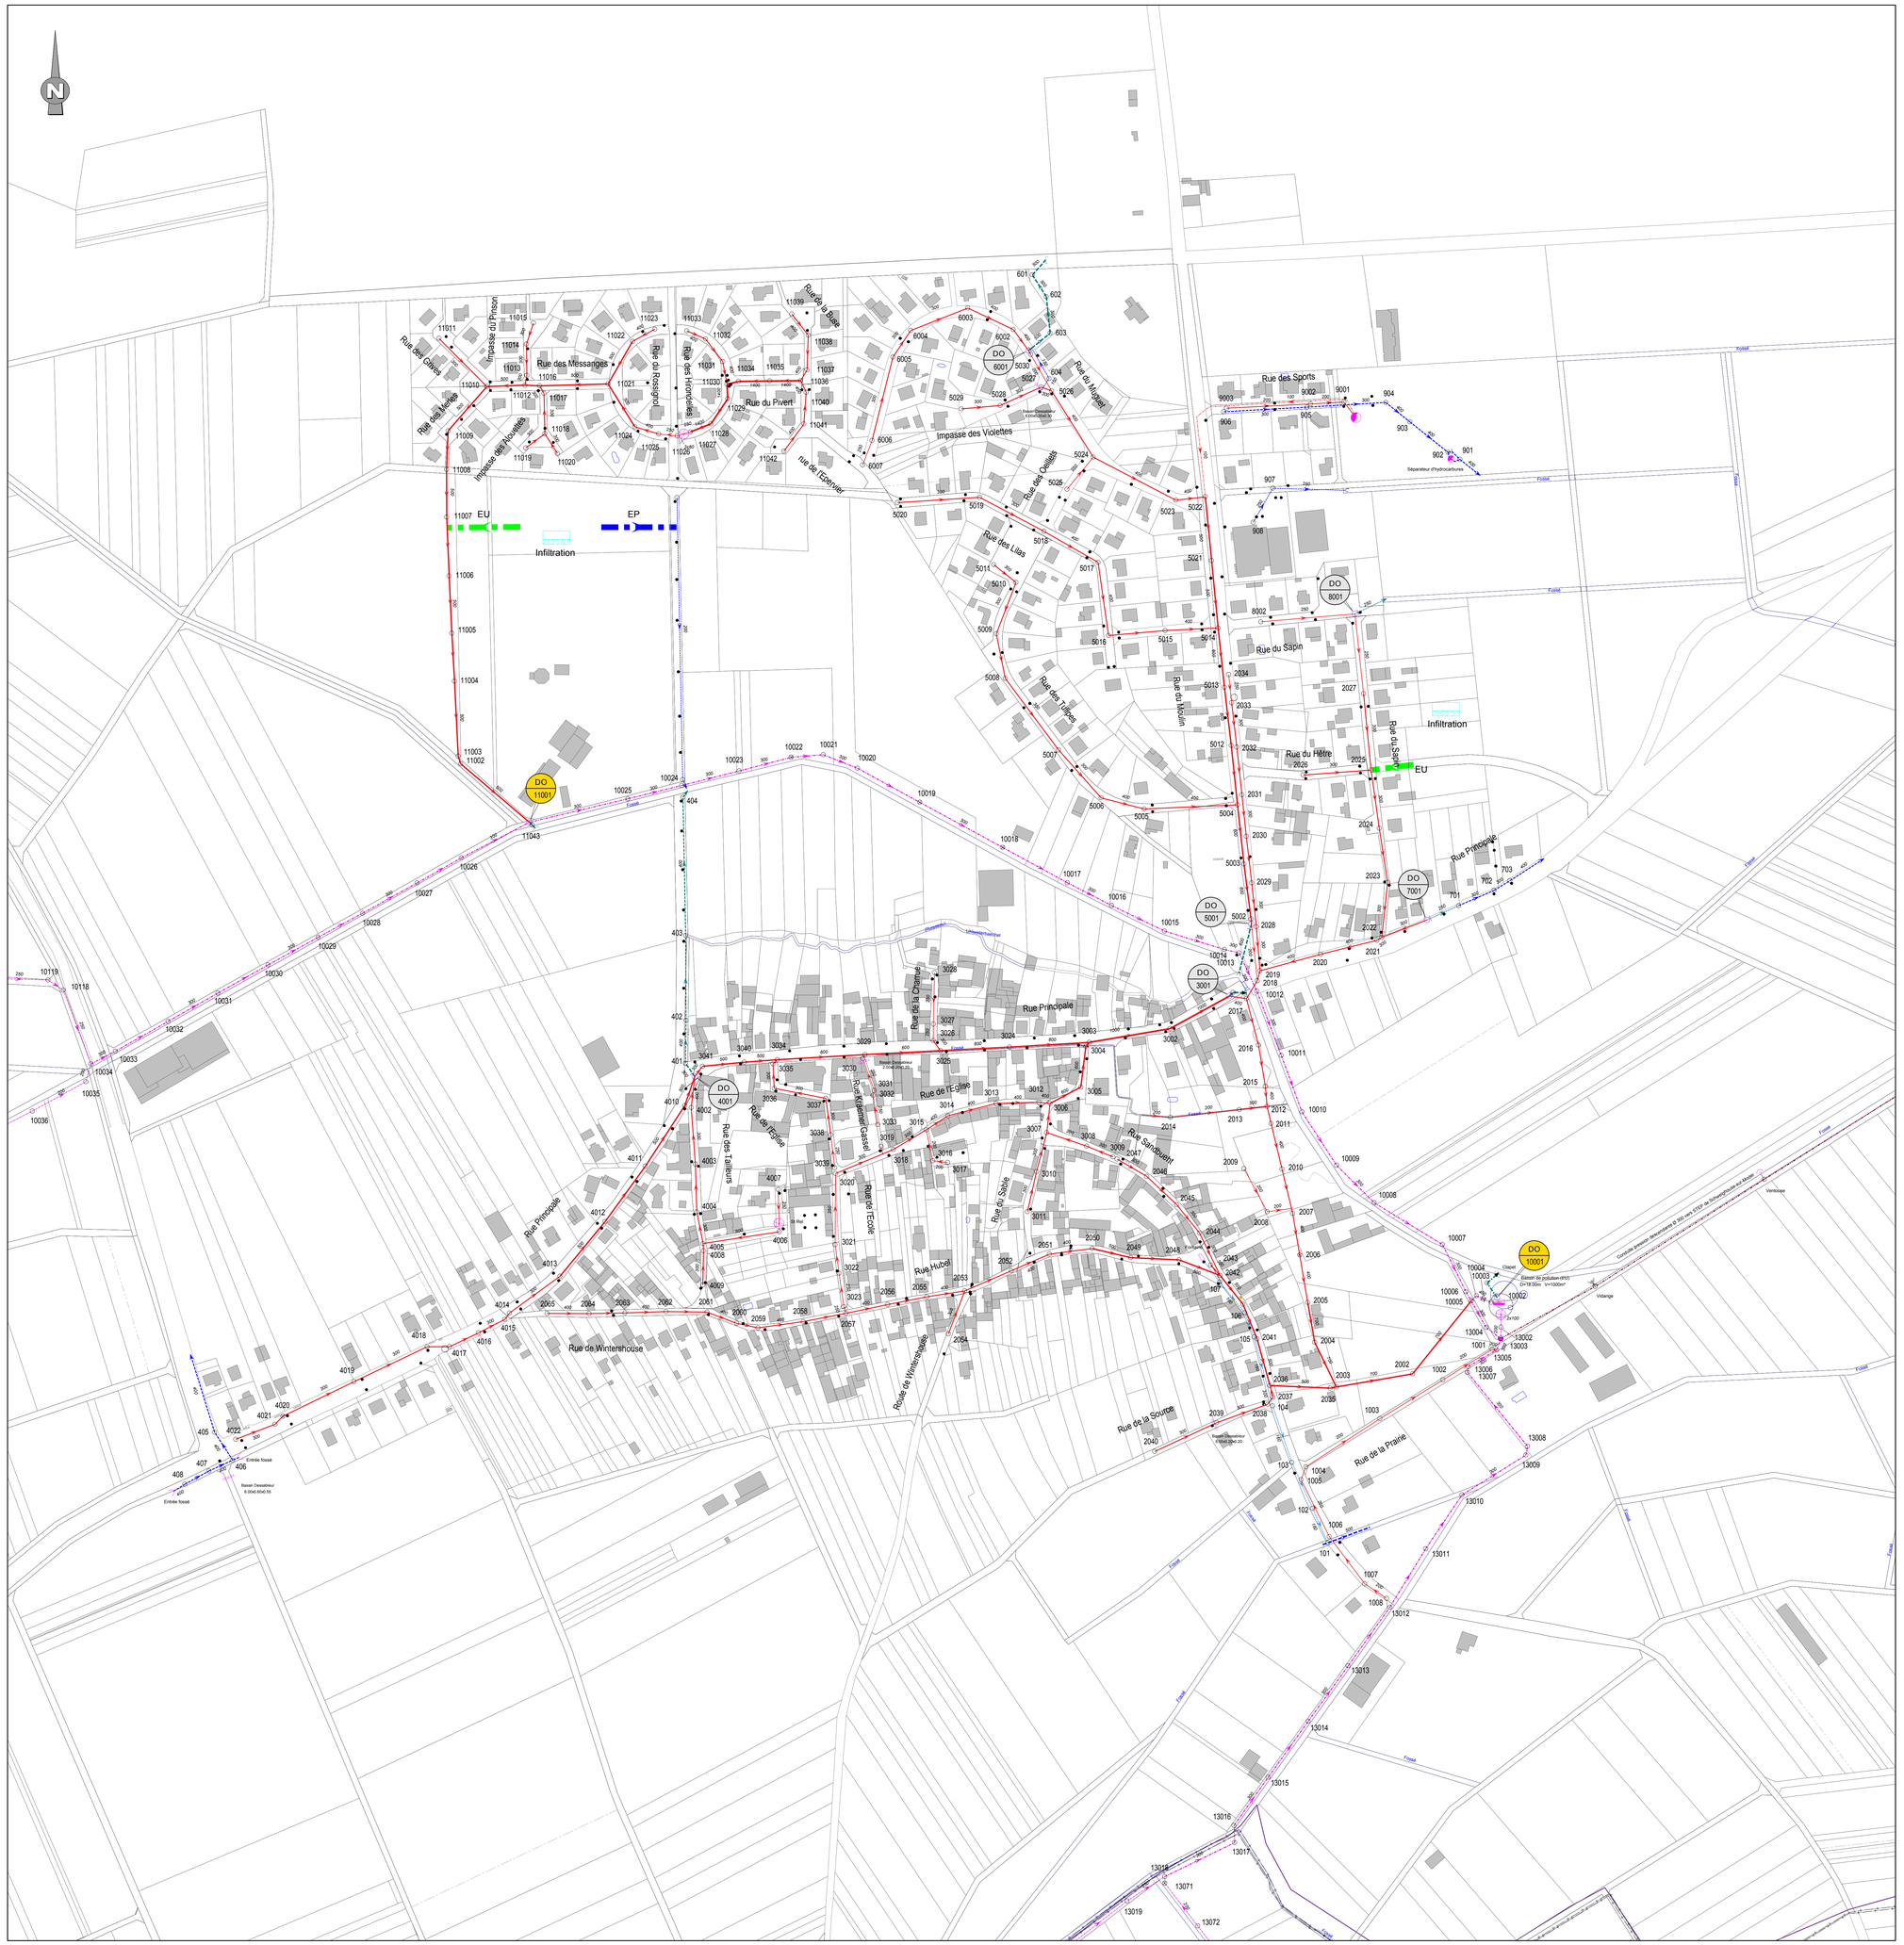
Rue des Messanges
Rue des Hirondelles
Rue du Pivert
Impasse des Violettes
Rue des Sports
Rue des Oeillets
Rue des Lilas
Rue du Sapin
Rue du Moulin
Rue des Tilleuls
Rue du Hêtre
Rue des Saules
Rue Principale
Infiltration
EU
EP
Rue de l'Eglise
Rue Principale
Rue Kleiner Gasse
Rue des Tailleurs
Rue de l'Ecole
Rue Hubel
Rue Sandbuehl
Rue de Wintershouse
Rue de la Source
Rue de la Prairie
Rue de Wintershouse
Rue de l'Eperviere
Rue des Merles
Impasse des Alouettes
DO 11001
DO 6001
DO 8001
DO 7001
DO 5001
DO 3001
DO 4001
DO 10001
Séparateur d'hydrocarbures
Bassin Dessableur 6 00x6 00xC 55
Bassin Dessableur 4 00x6 00xC 20
Entrée fossé
Entrée fossé
Fossé
Fossé