
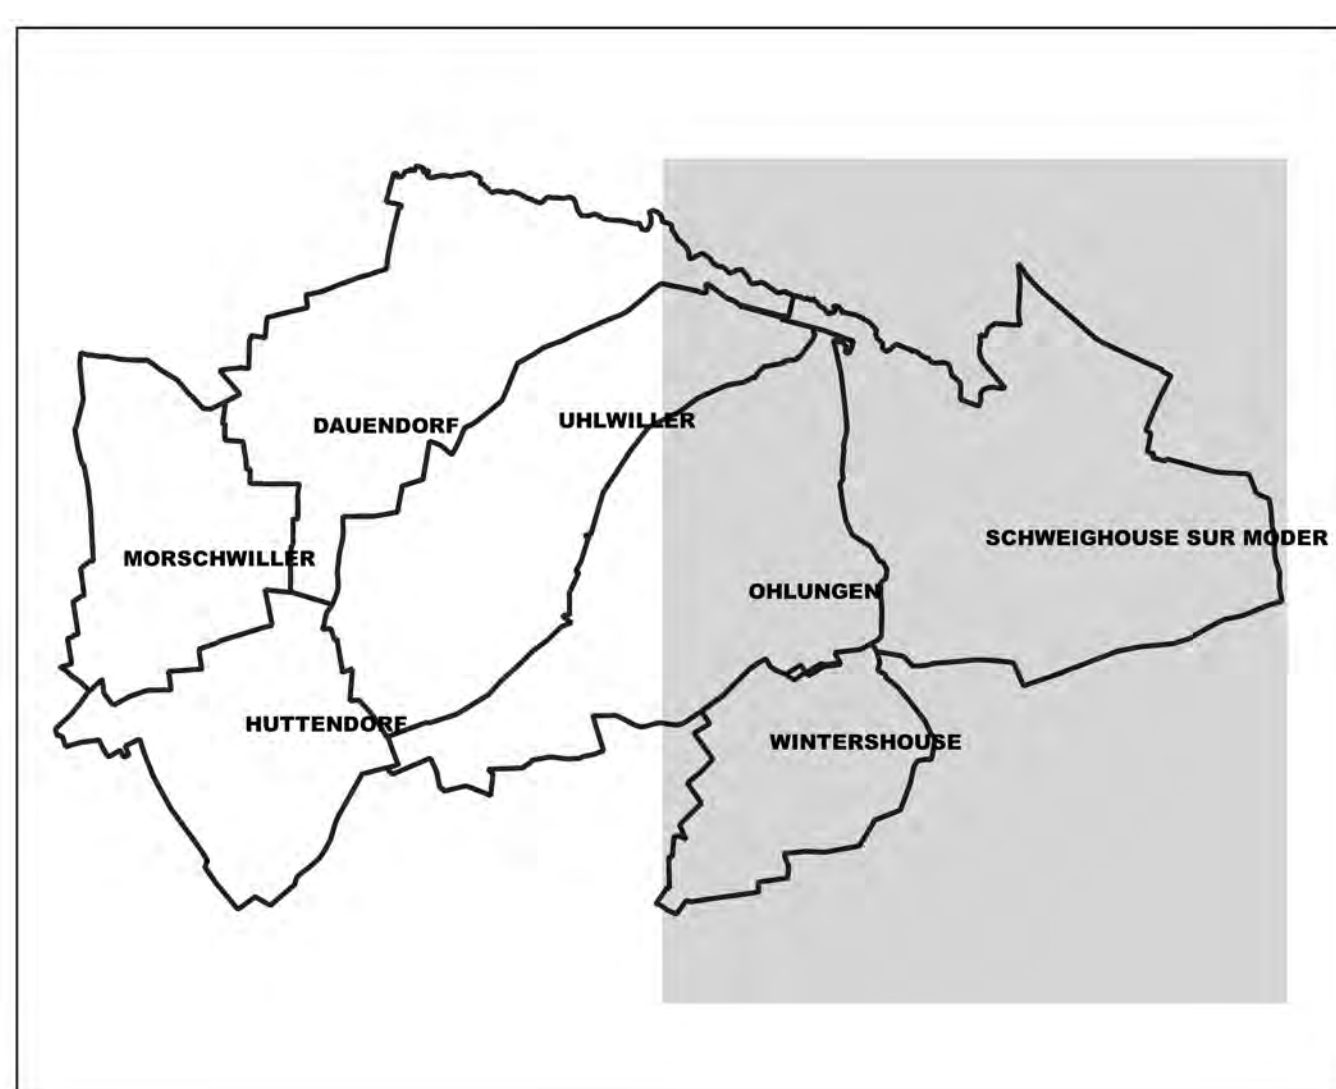


- A5 - Servitudes relatives aux canalisations publiques d'eau potable et d'assainissement
- Conduites d'assainissement sur fonds privés
- AC1 - Mesures de classement et d'inscription et protections des abords des monuments historiques
- Périmètre de visibilité du monument historique
- Monuments historiques
- AS1 - Périmètre de protection des points de prélèvements d'eaux destinés à collectivité humaine
- Périmètre de Protection Eloigné
- Périmètre de Protection Rapproché

- Forage
- EL7 - Servitude d'alignement des voies publiques
- Alignement des voies
- EL11 - Servitude relative aux interdictions d'accès grevant les propriétés limitrophes des autoroutes, routes express et des déviations d'agglomération
- Interdiction d'accès aux routes
- I3 - Servitudes relatives à l'établissement des canalisations de transport de gaz
- Canalisation de transport de gaz

- Maitrise des risques autour des ouvrages de transport de gaz SUP1 SUP2 SUP3
- I1 - Servitudes relatives à l'établissement des canalisations de transport d'hydrocarbures
- Canalisation de transport d'hydrocarbures liquides
- I4 - Servitudes relatives à l'établissement des lignes électriques
- Lignes électriques
- PT2 - Servitude de protection des centres de réception radioléctriques contre les perturbations électromagnétiques
- Liaisons hertziennes

- PT3 - Servitude attachée aux réseaux de télécommunications
- Reseaux de télécommunication
- T1 - Servitude relative aux voies ferrées
- Voies ferrées
- T7 - Servitude établies à l'extérieur des zones de dégagement
- Servitudes s'appliquant sur l'ensemble de la commune, non représenté sur le plan de SUP

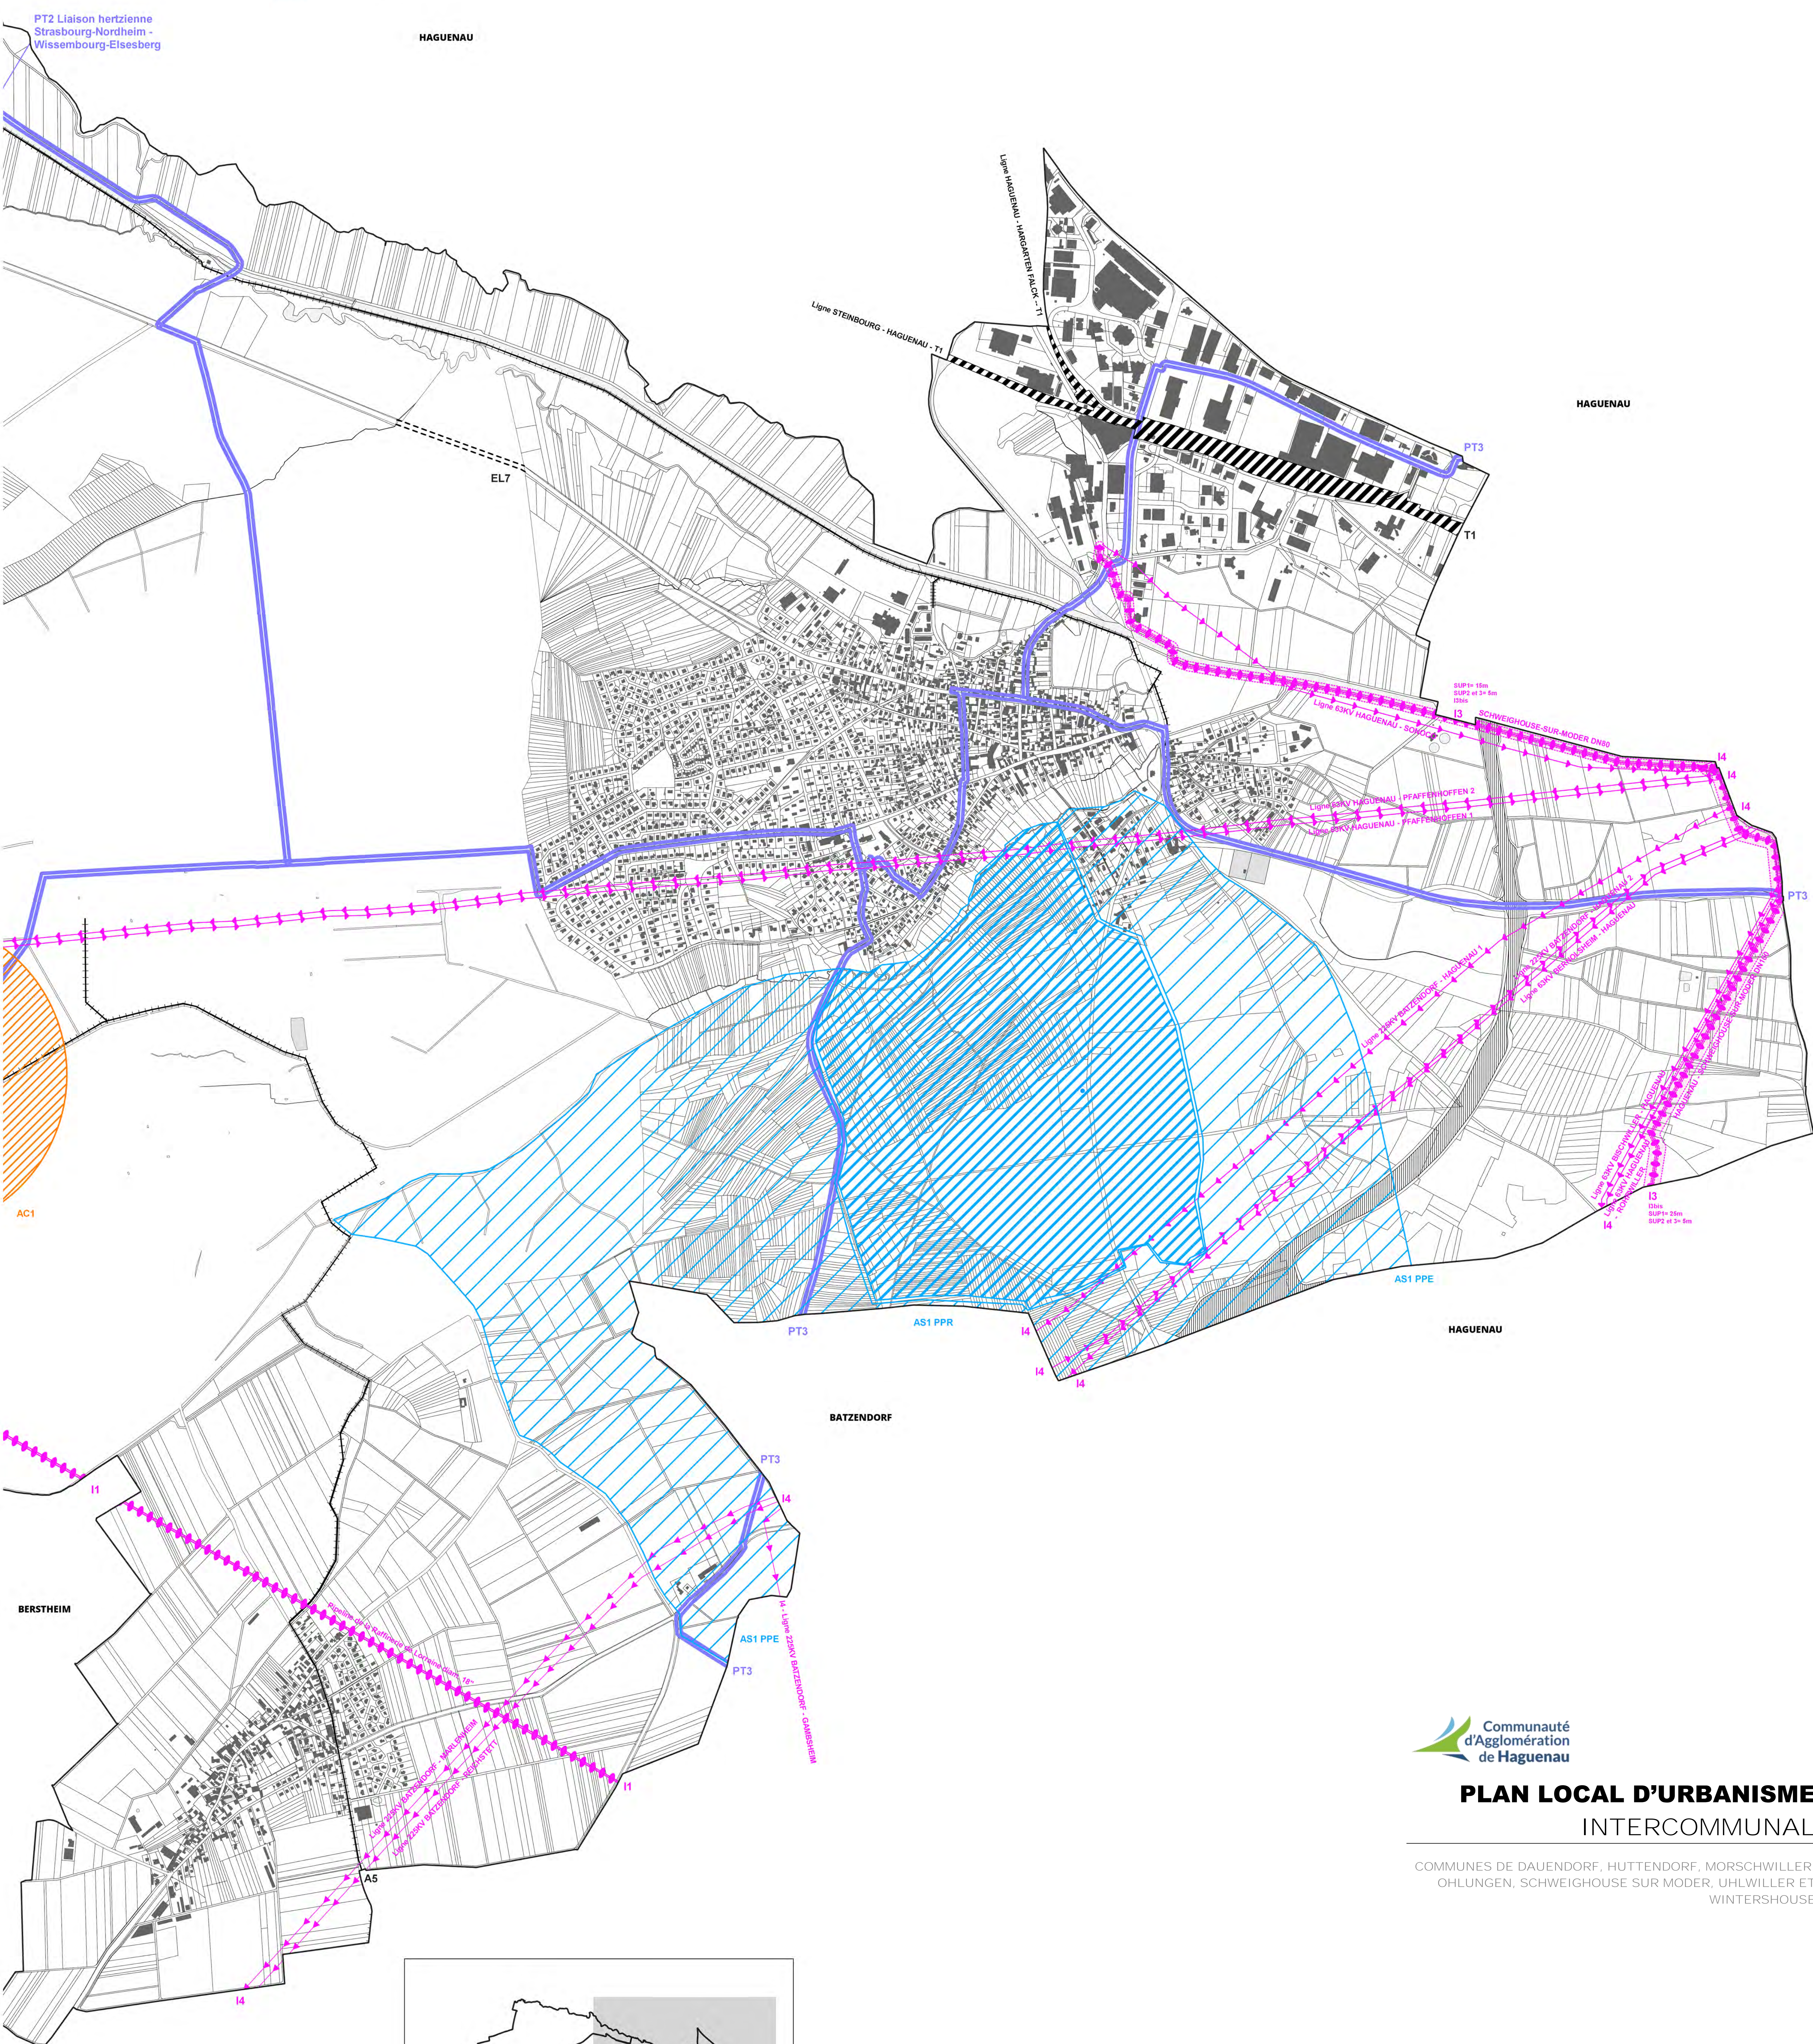

Communauté d'Agglomération de Haguenau

**PLAN LOCAL D'URBANISME INTERCOMMUNAL**

COMMUNES DE DAUENDORF, HUTTENDORF, MORSCHWILLER, OHLUNGEN, SCHWEIGHOUSE SUR MODER, UHLWILLER ET WINTERSHOUSE

**PLAN DES SERVITUDES D'UTILITE PUBLIQUE – PARTIE EST**

1/7000<sup>ème</sup>

19/09/2016	Approbation
29/05/2017	Mise à jour n° 1
19/03/2018	Modification simplifiée n° 1
23/04/2019	Mise à jour n° 2
12/11/2020	Modification simplifiée n°2
15/06/2020	Mise à jour n° 4

**MISE A JOUR N°5**  
Vu pour être annexé à l'arrêté de ce jour

A Haguenau  
Le 9 mars 2021

Le Vice-Président,  
Jean-Lucien NETZER